

MUNICIPIO DE EL PITAL - HUILA
OMAR GAITÁN PASCUAS
 ALCALDE

Secretario de Planeación e Infraestructura
Ing. ANDRES FELIPE PUEENTES CABALLERO

PROYECTO:
REFORMULACIÓN ESQUEMA DE ORDENAMIENTO TERRITORIAL

CONTIENE:
 DIVISIÓN BARRIAL

REALIZACIÓN:
Ingeniería, Civil, Agrícola y Geográfica Limitada
INGECAG LTDA

COORDINADOR GENERAL:
Ing. RODRIGO PEDROZA MEDINA
 Magister en Gestión Urbana



CARTOGRAFIA:
HERNÁN DARÍO ZÁRATE
 Administrador Ambiental - Especialista en Sistemas de Información Geográfica.

ESCALA:
 1:3.000

FUENTE:
 BASE CARTOGRAFICA IGAC - EOT EL PITAL - GOBERNACIÓN DEL HUILA - CAM

FECHA:
 ABRIL DE 2014

ARCHIVO:
 SIG-EOT PITAL/ProyectosMXD/
 CU_01_Division_Barrial


CONVENCIONES:

- Malla Vial
- Quebradas y Drenajes
- Curvas de Nivel
- Perimetro Urbano
- Predios
- Veredas

REVISÓ:
Ing. YEISON ANDRES ATEHORTUA G.

PLANO N°:
CU-01

SISTEMA DE COORDENADAS
 Sistema de Coordenadas: MAGNA Colombia Bogotá
 Proyección: Transversa Mercator
 Datum: MAGNA
 False Easting: 1.000.000,0000
 False Northing: 1.000.000,0000
 Central Meridian: -74,0712
 Scale Factor: 1,0000
 Latitude Of Origin: 4,8982
 Units: Meter

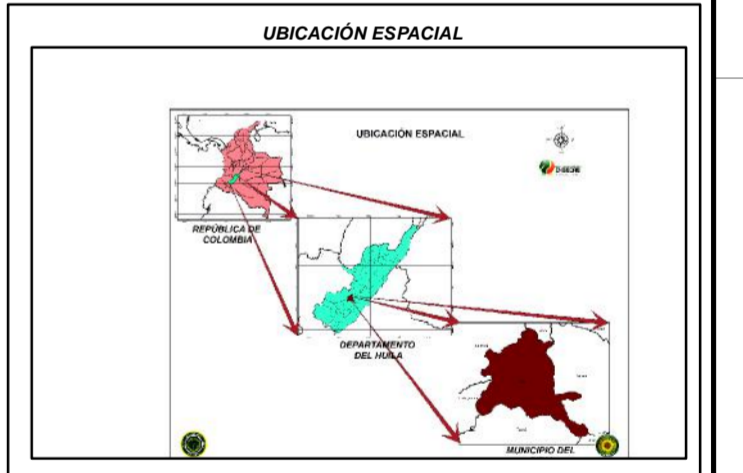

LEYENDA DIVISIÓN BARRIOS


- Alamos
- Altico
- Centro
- Ciudad Jardin
- Ecuador
- Edén de Paz
- Emiro Barrera
- La Esperanza
- Villa Luz

CONVENCIONES:

- Malla Vial
- Quebradas y drenajes
- Curvas de Nivel
- Perimetro Urbano
- Rios
- Predios


SISTEMA DE COORDENADAS

Sistema de Coordenadas: MAGNA Colombia Bogotá
 Proyección: Transverso Mercator
 Datum: MAGNA
 False Easting: 1.000.000,0000
 False Northing: 1.000.000,0000
 Central Meridian: -74,0775
 Scale Factor: 1,0000
 Latitude Of Origin: 4,8862
 Units: Meter



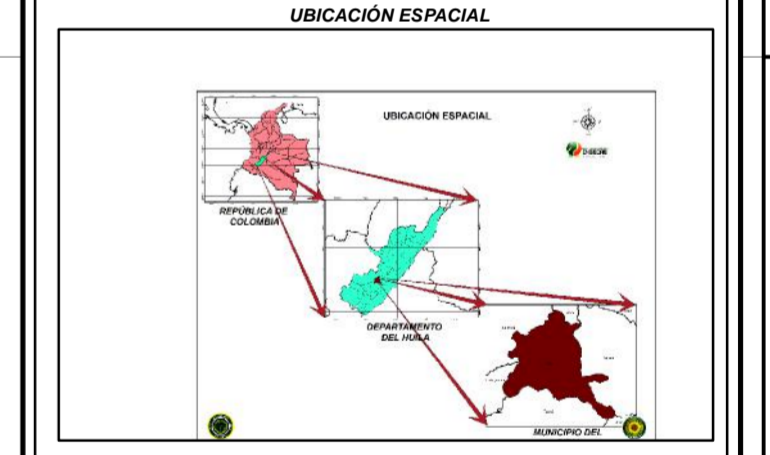


LEYENDA
PATRIMONIO HISTORICO Y CULTURAL

- Cultural
- Historico

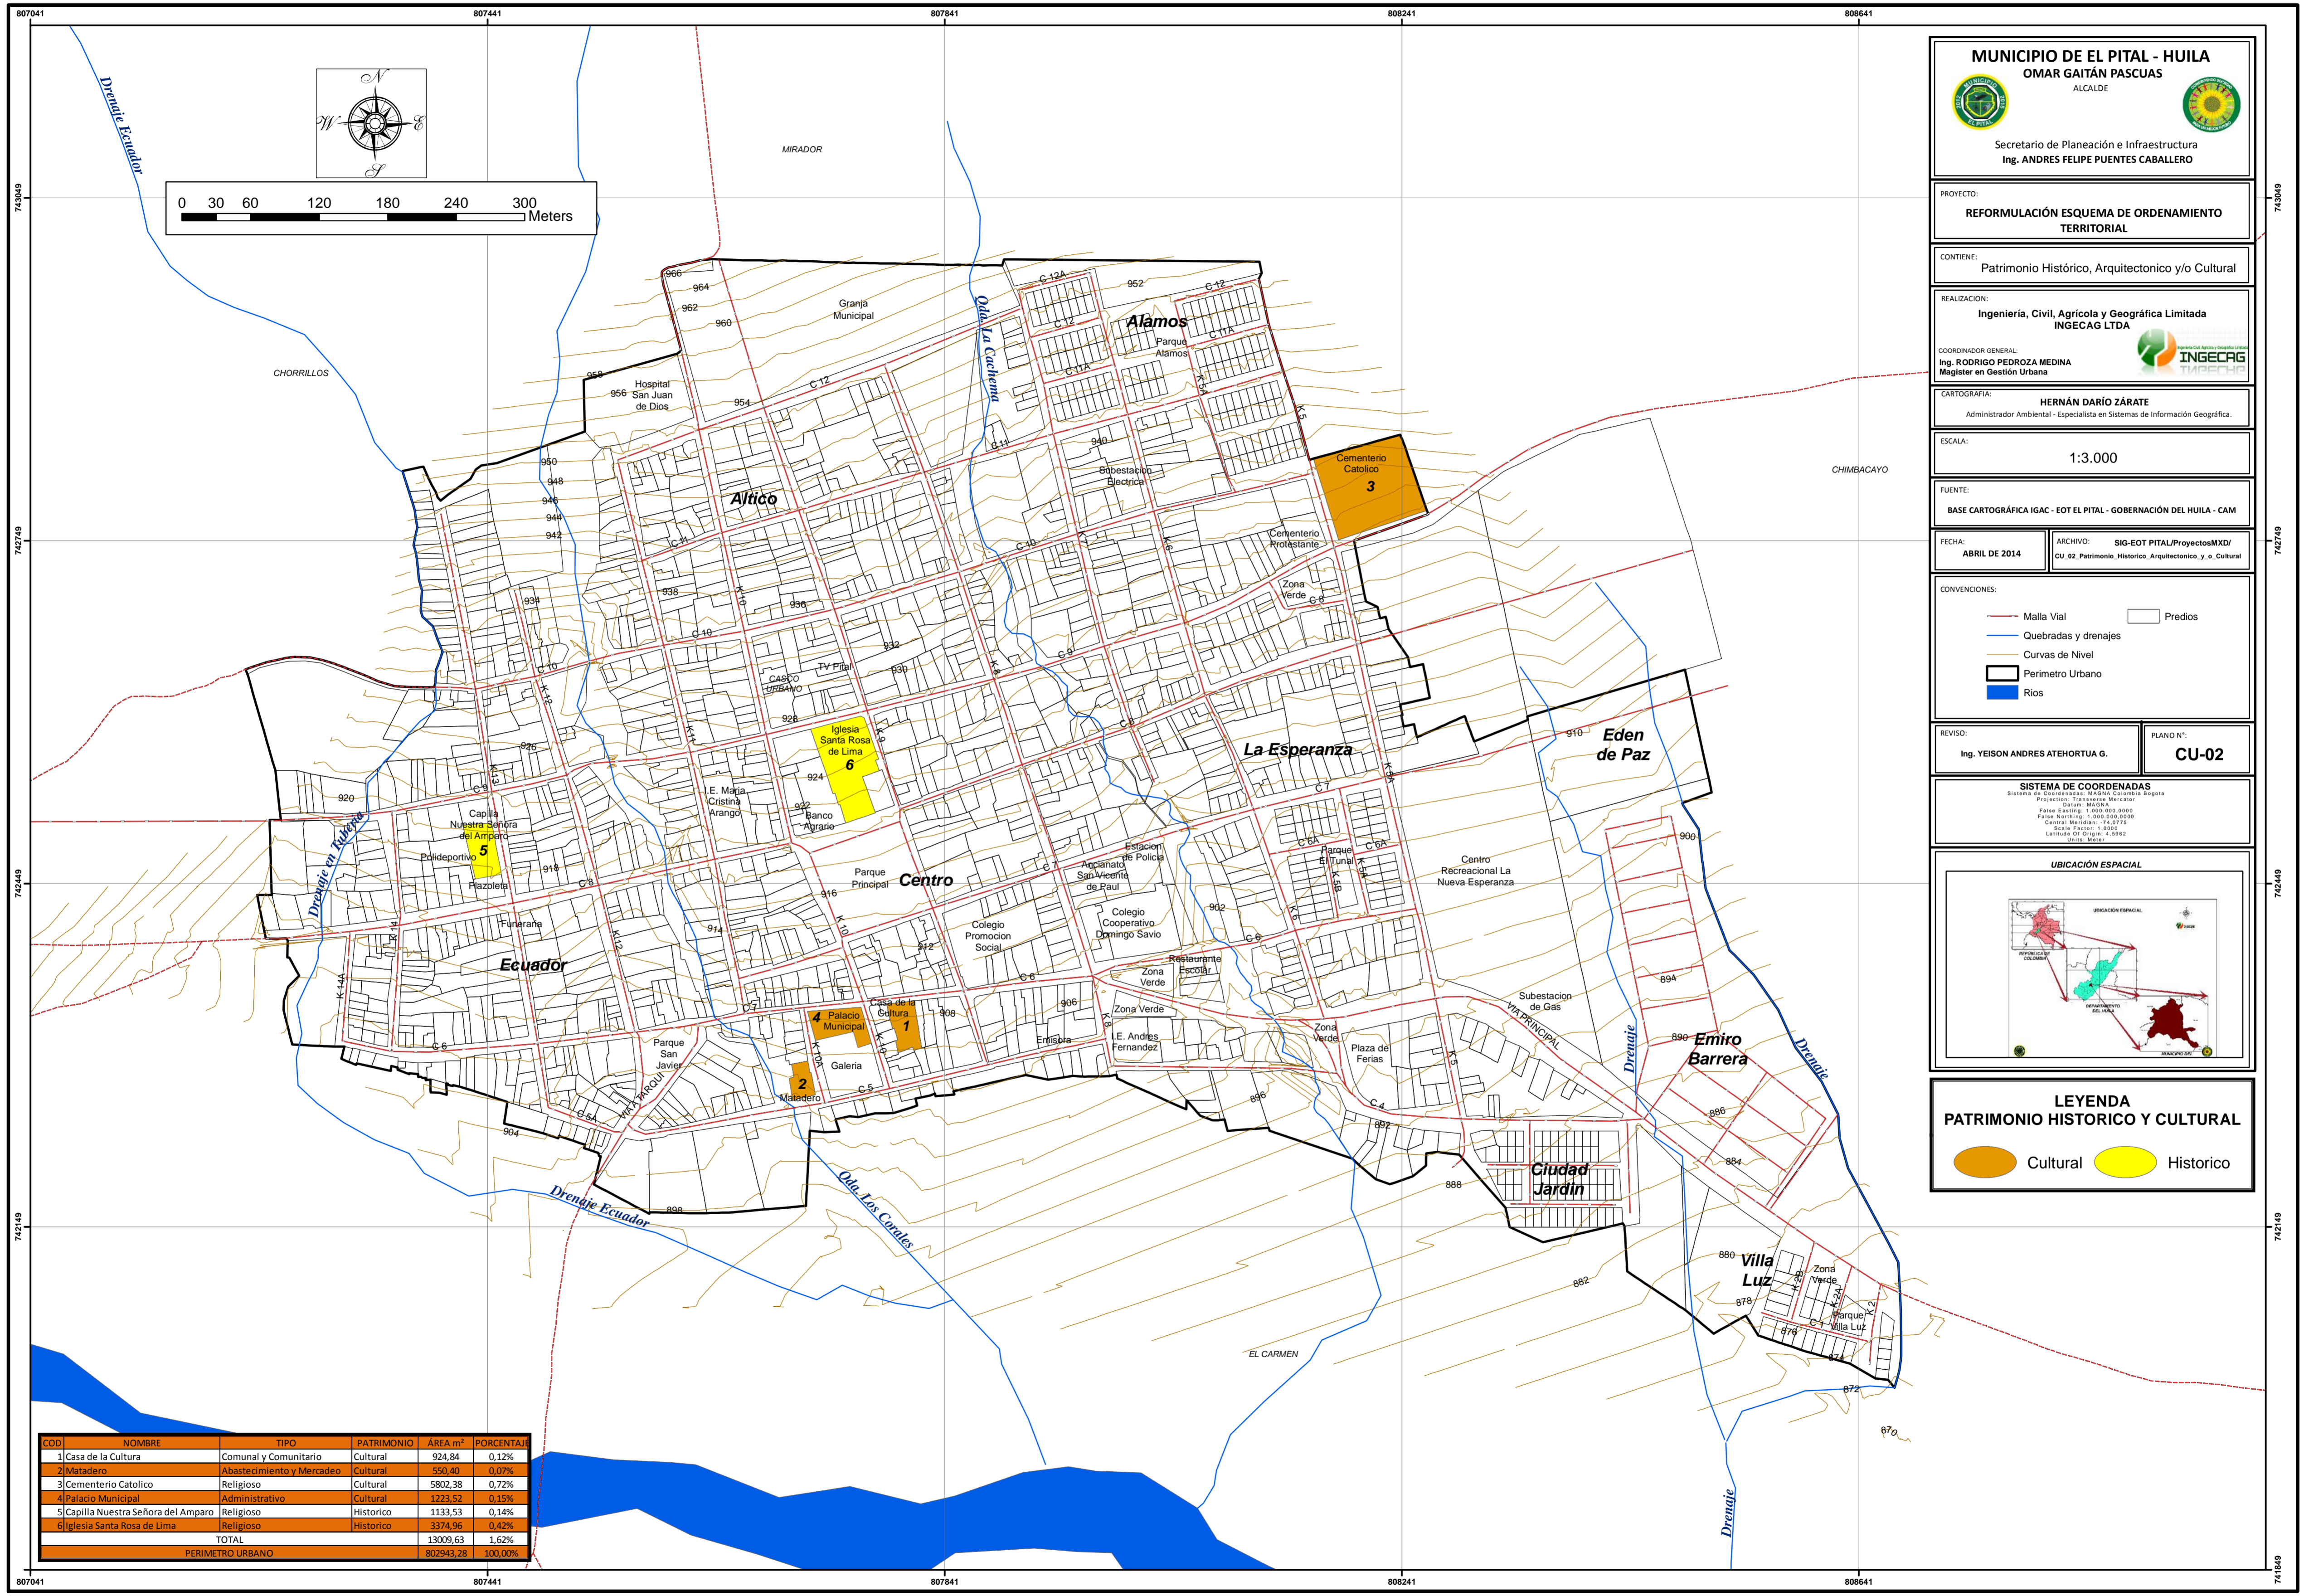

COD	NOMBRE	TIPO	PATRIMONIO	ÁREA m ²	PORCENTAJE
1	Casa de la Cultura	Comunal y Comunitario	Cultural	924,84	0,12%
2	Matadero	Abastecimiento y Mercadeo	Cultural	550,40	0,07%
3	Cementerio Catolico	Religioso	Cultural	5802,38	0,72%
4	Palacio Municipal	Administrativo	Cultural	1223,52	0,15%
5	Capilla Nuestra Señora del Amparo	Religioso	Historico	1133,53	0,14%
6	Iglesia Santa Rosa de Lima	Religioso	Historico	3374,96	0,42%
TOTAL				13009,63	1,62%
PERIMETRO URBANO				802943,26	100,00%

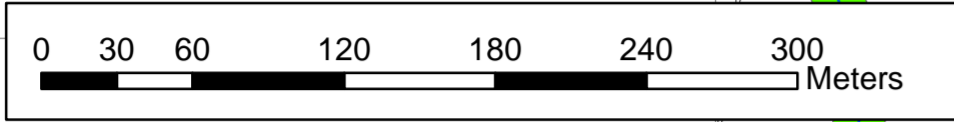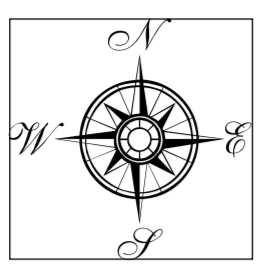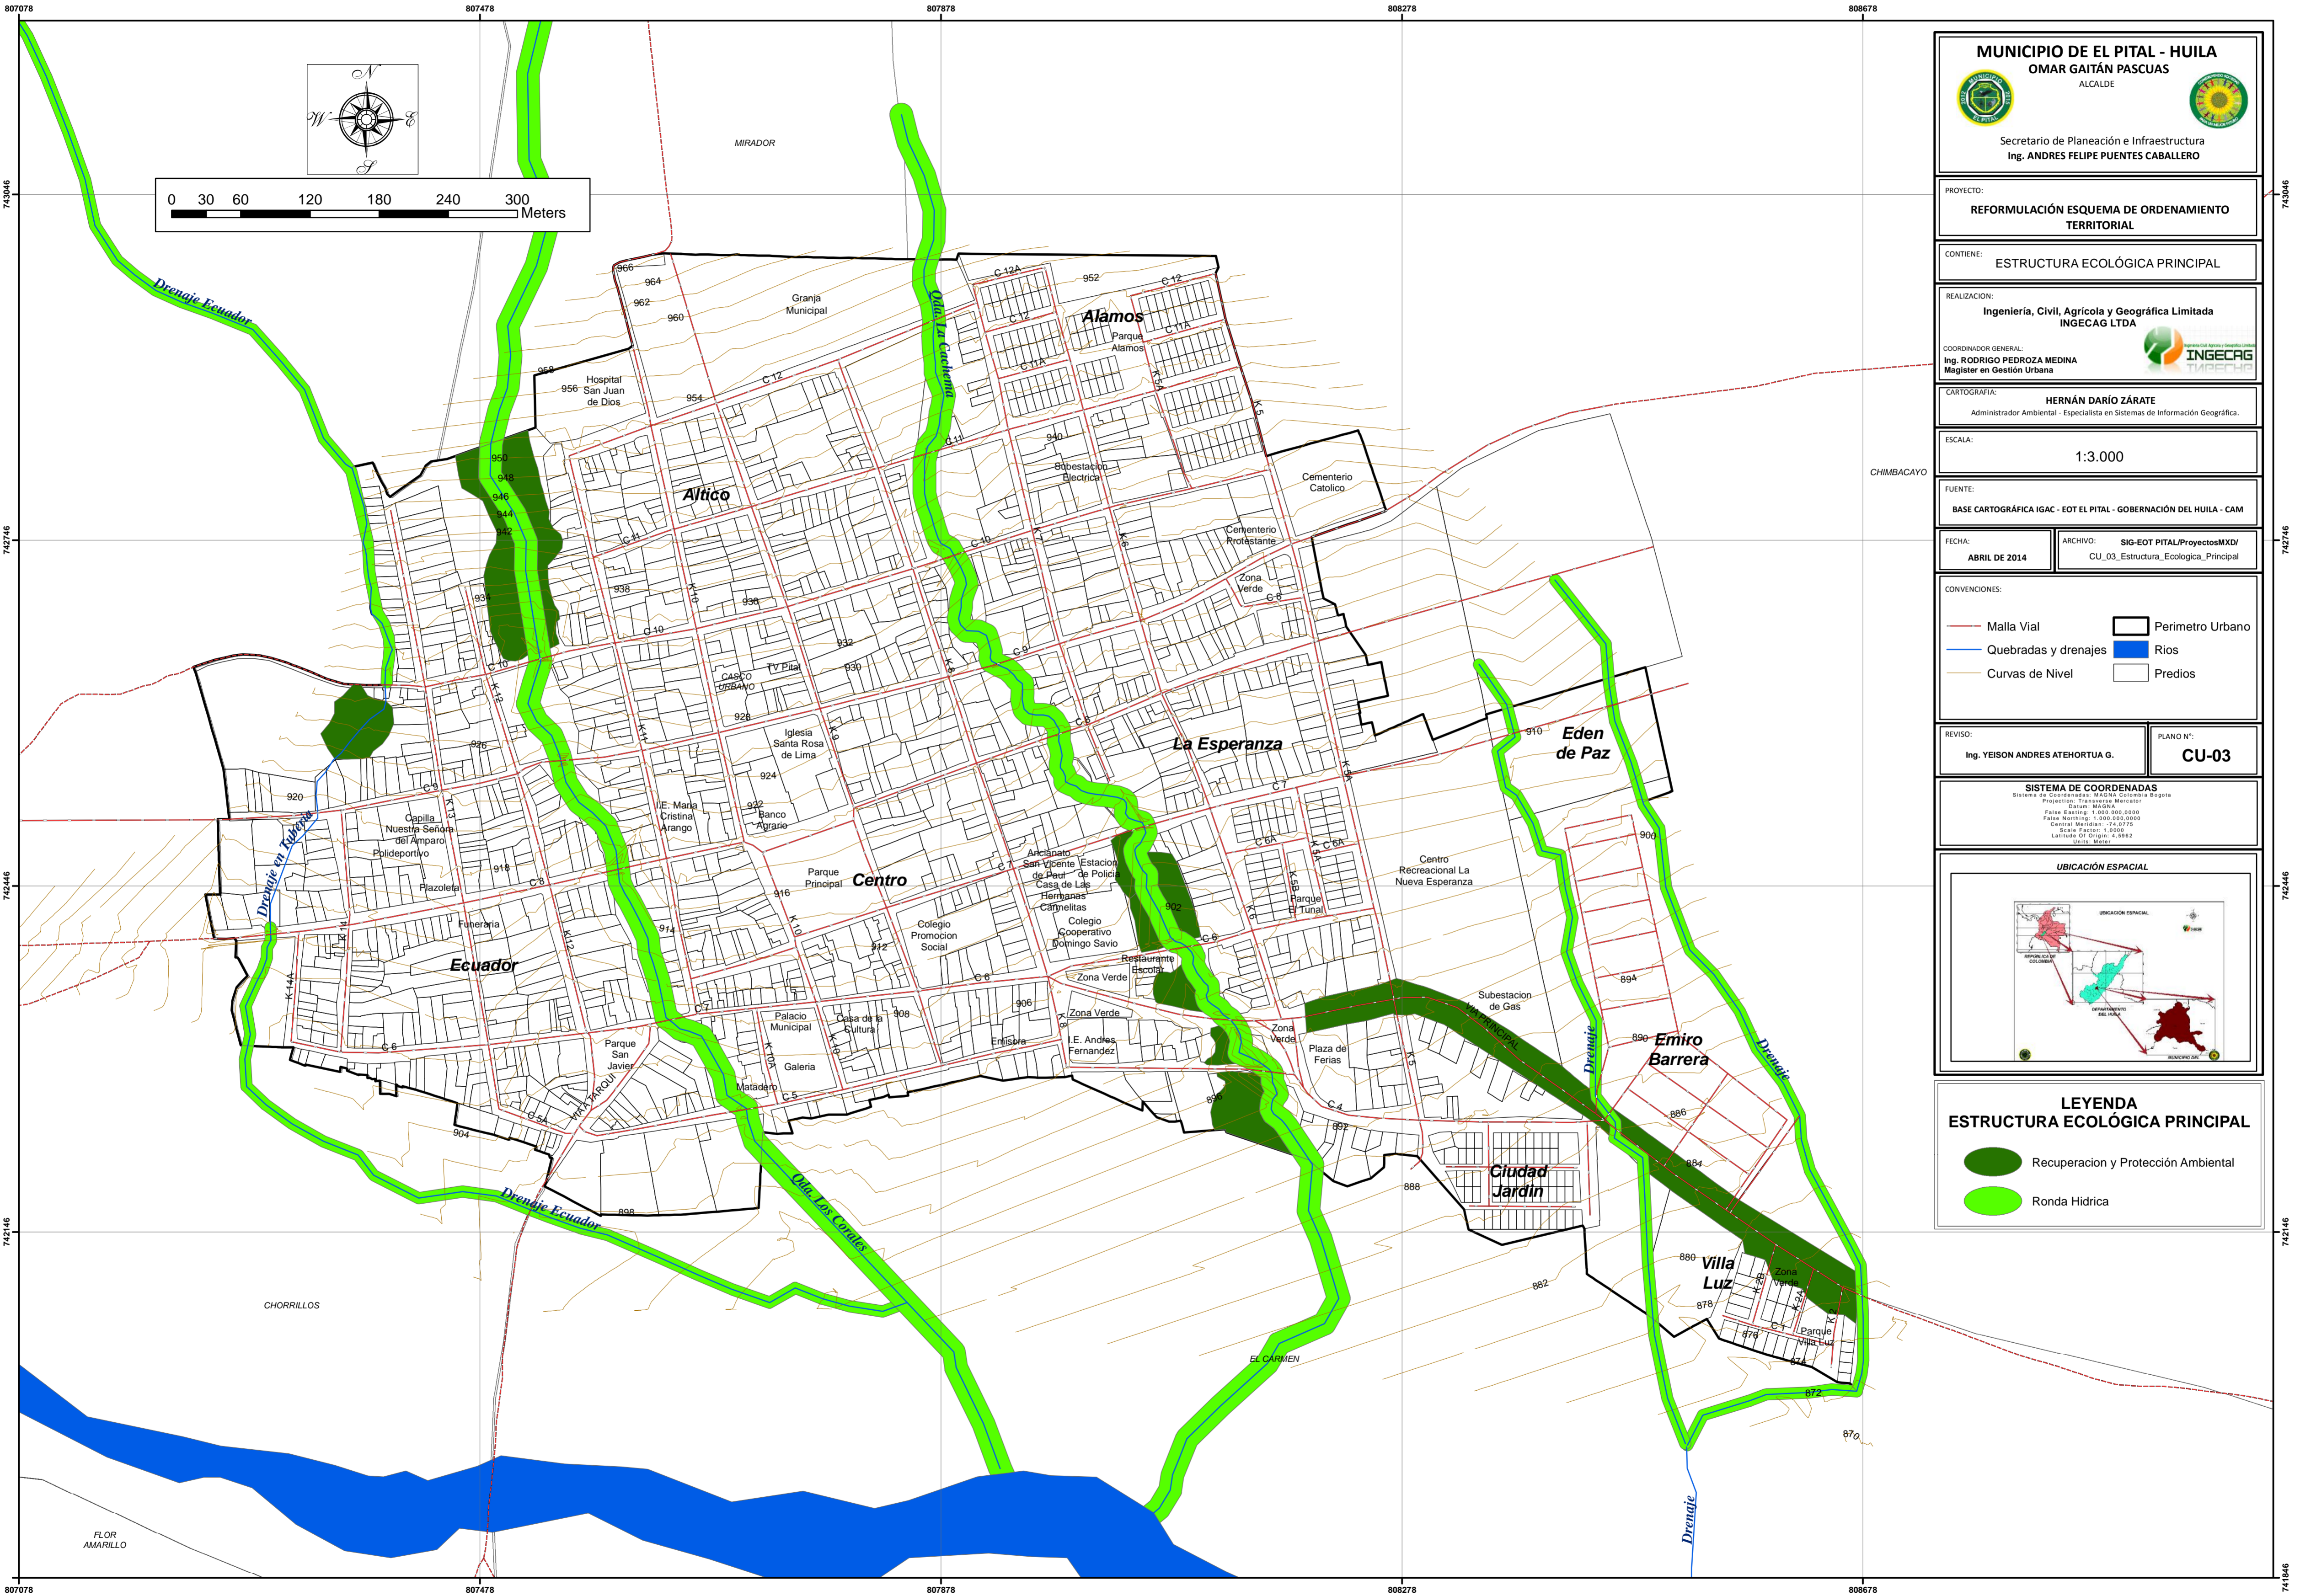

MUNICIPIO DE EL PITAL - HUILA
OMAR GAITÁN PASCUAS
 ALCALDE

Secretario de Planeación e Infraestructura
 Ing. ANDRES FELIPE PUEENTES CABALLERO

PROYECTO:
REFORMULACIÓN ESQUEMA DE ORDENAMIENTO TERRITORIAL

CONTIENE:
ESTRUCTURA ECOLÓGICA PRINCIPAL

REALIZACIÓN:
Ingeniería, Civil, Agrícola y Geográfica Limitada
INGECAG LTDA

COORDINADOR GENERAL:
 Ing. RODRIGO PEDROZA MEDINA
 Magister en Gestión Urbana

CARTOGRAFIA:
HERNÁN DARÍO ZÁRATE
 Administrador Ambiental - Especialista en Sistemas de Información Geográfica.

ESCALA:
1:3.000

FUENTE:
BASE CARTOGRAFICA IGAC - EOT EL PITAL - GOBERNACIÓN DEL HUILA - CAM

FECHA:
ABRIL DE 2014

ARCHIVO:
SIG-EOT_PITAL/ProyectosMXD/ CU_03_Estructura_Ecologica_Principal


CONVENCIONES:

Malla Vial	Perimetro Urbano
Quebradas y drenajes	Rios
Curvas de Nivel	Predios

REVISÓ:
 Ing. YEISON ANDRES ATEHORTUA G.


PLANO N°:
CU-03

SISTEMA DE COORDENADAS
 Sistema de Coordenadas: MAGNA Colombia Bogotá
 Proyección: Transversa Mercator
 Datum: MAGNA
 False Easting: 1.000.000,0000
 False Northing: 1.000.000,0000
 Central Meridian: -74,0772
 Scale Factor: 1,0000
 Latitude Of Origin: 4,8982
 Units: Meter

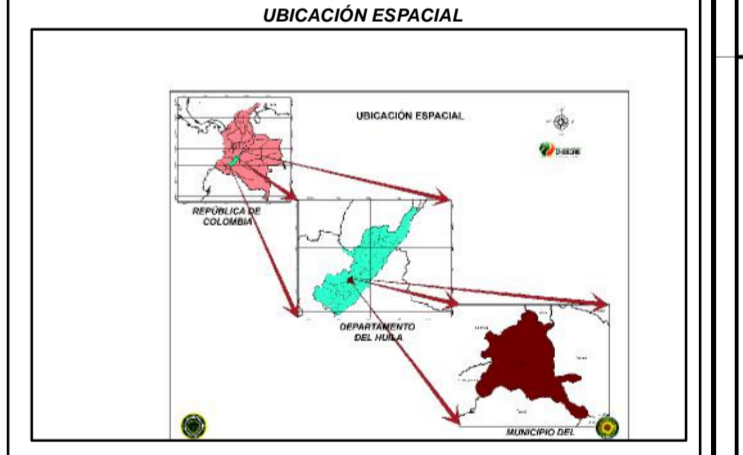

LEYENDA
ESTRUCTURA ECOLÓGICA PRINCIPAL

	Recuperación y Protección Ambiental
	Ronda Hidrica

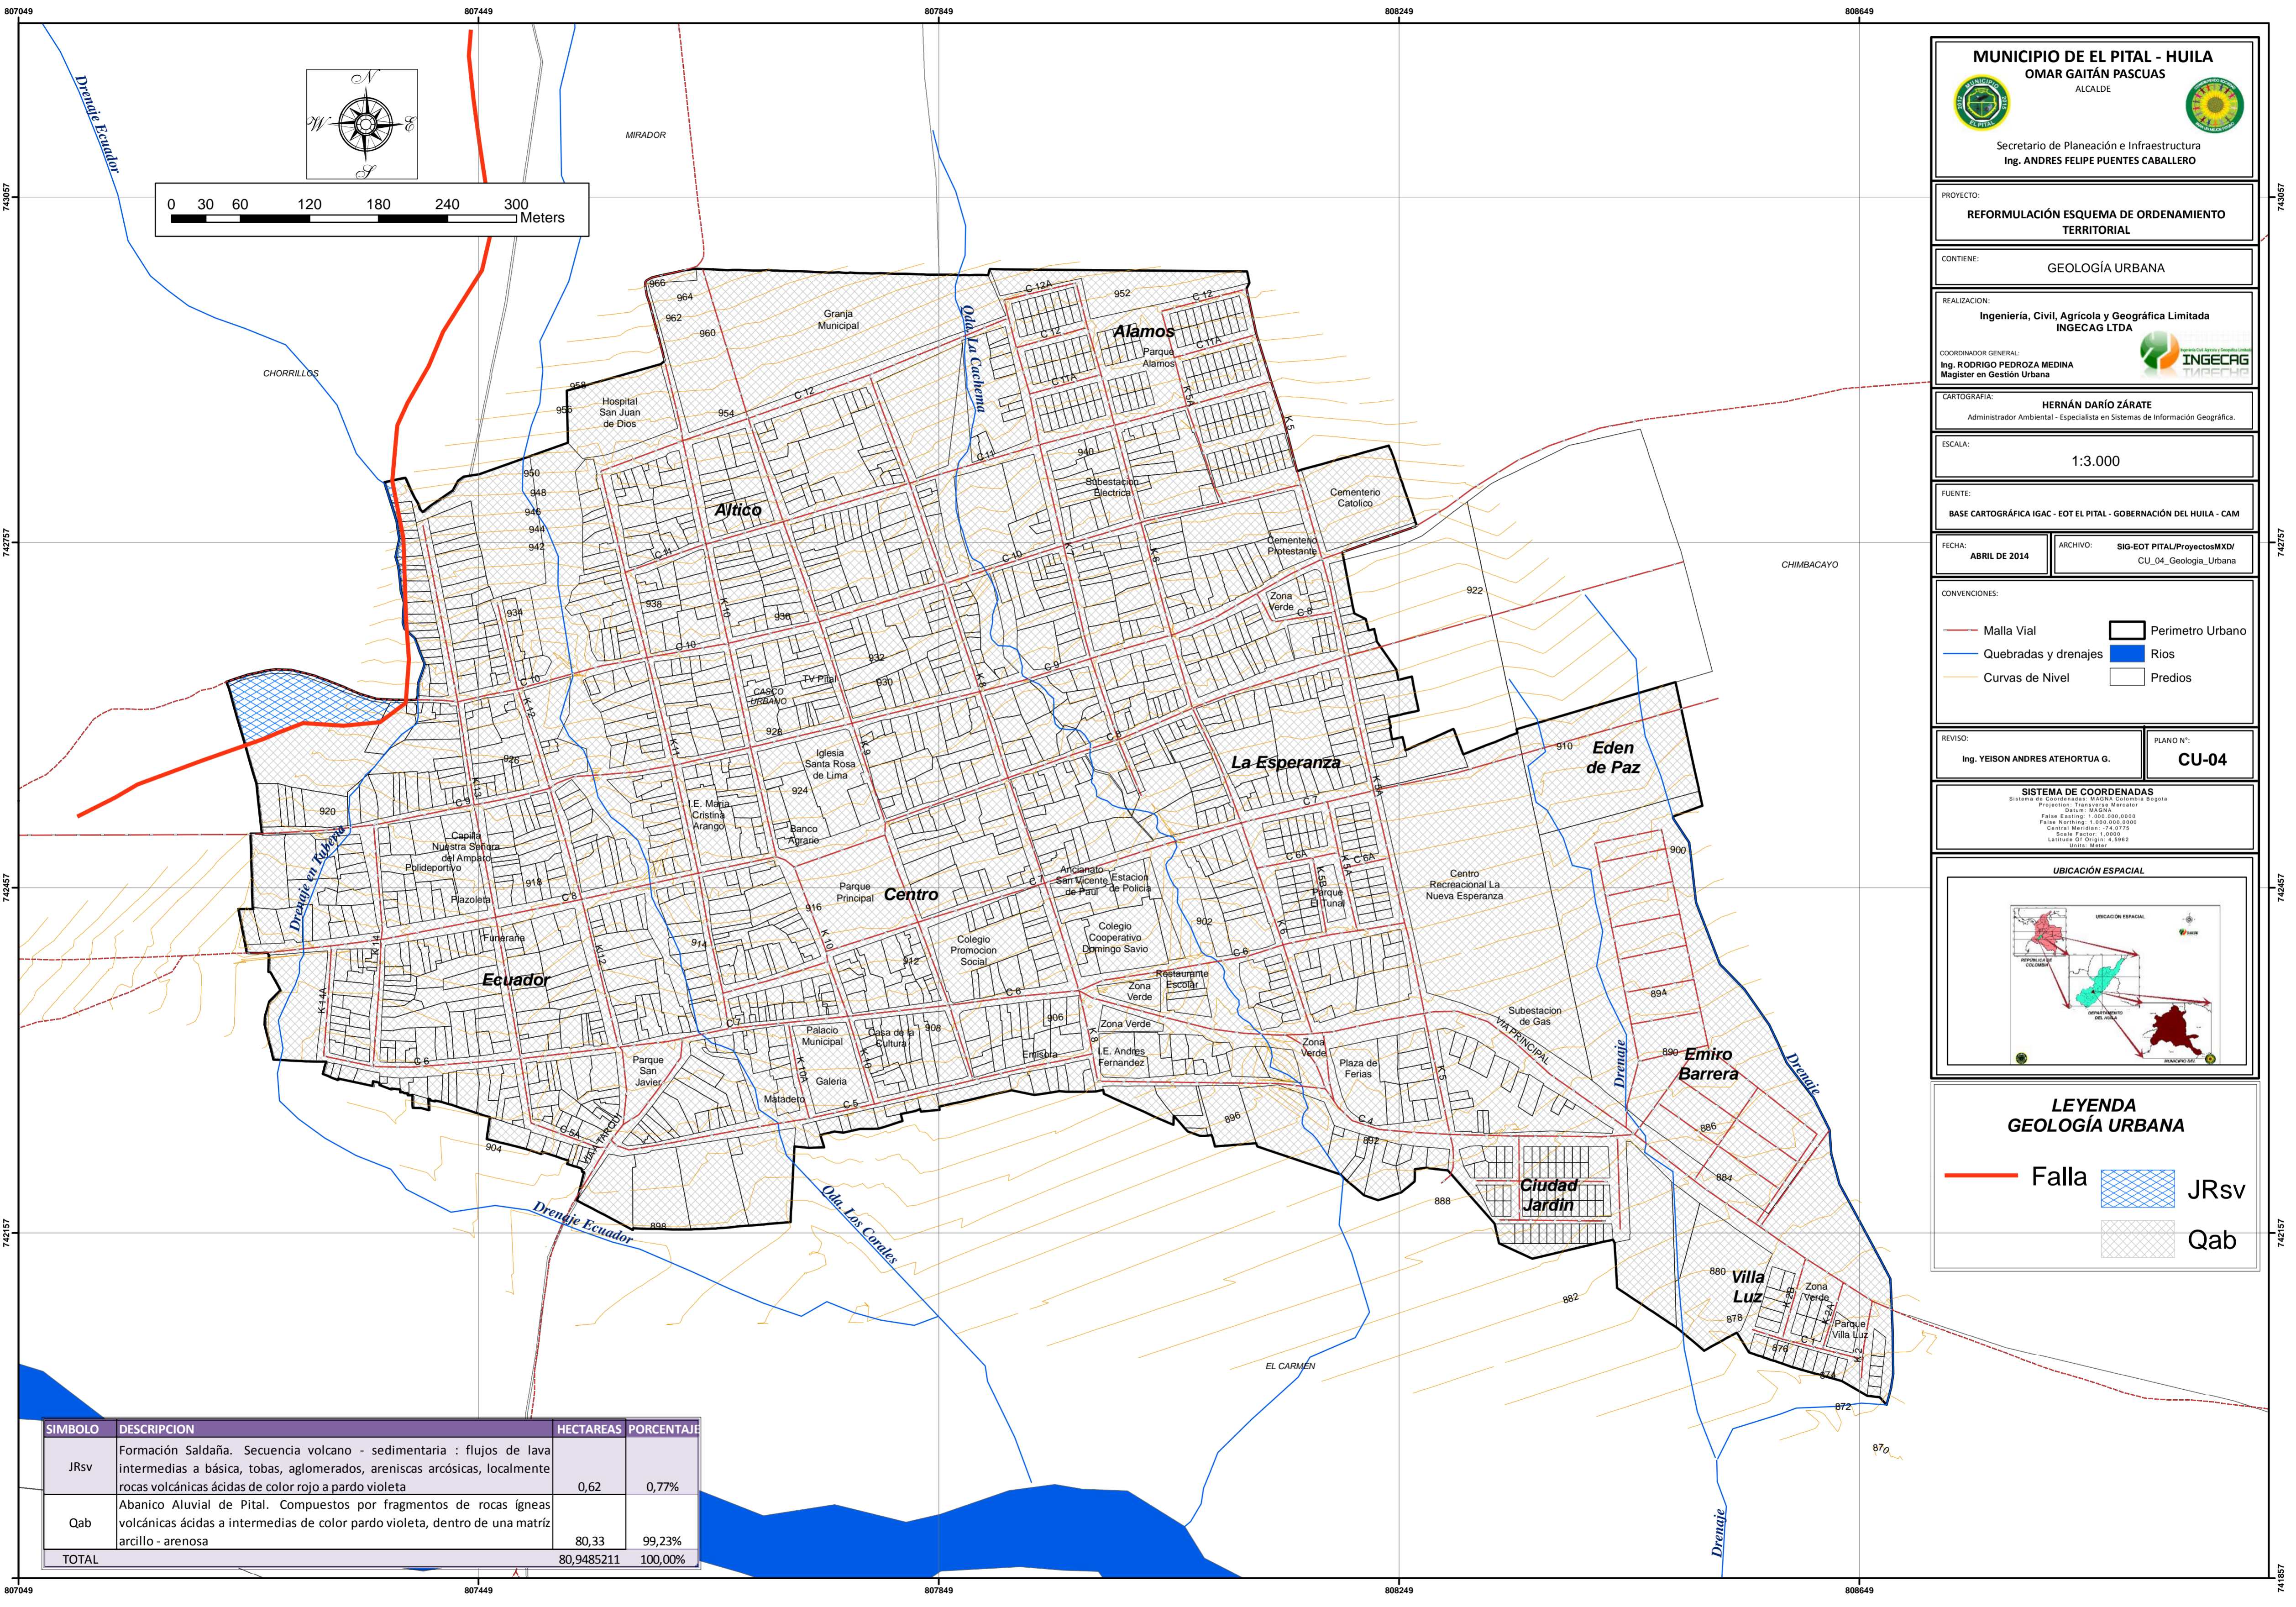

MUNICIPIO DE EL PITAL - HUILA
OMAR GATÁN PASCUAS
 ALCALDE

Secretario de Planeación e Infraestructura
 Ing. ANDRÉS FELIPE PUEENTES CABALLERO

PROYECTO:
REFORMULACIÓN ESQUEMA DE ORDENAMIENTO TERRITORIAL

CONTIENE:
GEOLOGÍA URBANA

REALIZACIÓN:
Ingeniería, Civil, Agrícola y Geográfica Limitada INGECAJ LTDA

COORDINADOR GENERAL:
 Ing. RODRIGO PEDROZA MEDINA
 Magister en Gestión Urbana

CARTOGRAFIA:
HERNÁN DARÍO ZÁRATE
 Administrador Ambiental - Especialista en Sistemas de Información Geográfica.

ESCALA:
1:3.000

FUENTE:
 BASE CARTOGRAFICA IGAC - EOT EL PITAL - GOBERNACIÓN DEL HUILA - CAM

FECHA:
ABRIL DE 2014


ARCHIVO:
 SIG-EOT PITAL/ProyectosMXD/ CU_04_Geologia_Urbana

- CONVENCIONES:
- Malla Vial
 - Quebradas y drenajes
 - Curvas de Nivel
 - Perimetro Urbano
 - Rios
 - Predios

REVISÓ:
 Ing. YEISON ANDRÉS ATEHORTUA G.

PLANO N°:
CU-04


SISTEMA DE COORDENADAS
 Sistema de Coordenadas: MAGNA Colombia Bogotá
 Proyección: Transverso Mercator
 Datum: MAGNA
 False Easting: 1.000.000,0000
 False Northing: 1.000.000,0000
 Central Meridian: -74,0772
 Scale Factor: 1,0000
 Latitude Of Origin: 4,8862
 Units: Metro

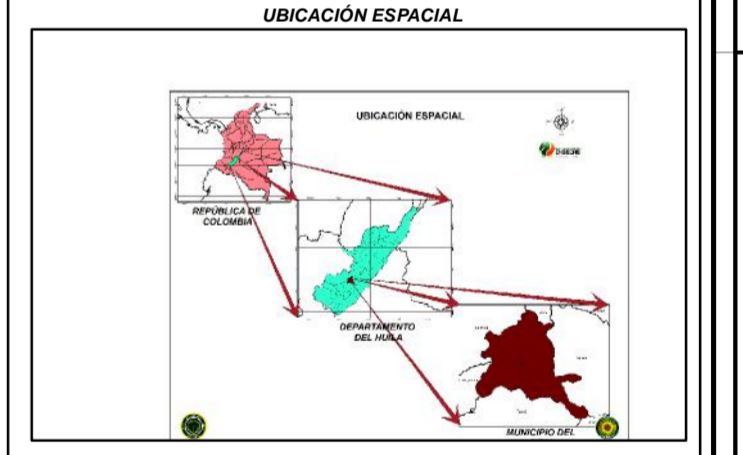

LEYENDA GEOLOGÍA URBANA

- Falla
- JRsv
- Qab

SÍMBOLO	DESCRIPCIÓN	HECTAREAS	PORCENTAJE
JRsv	Formación Saldaña. Secuencia volcano - sedimentaria : flujos de lava intermedias a básica, tobas, aglomerados, areniscas arcóscicas, localmente rocas volcánicas ácidas de color rojo a pardo violeta	0,62	0,77%
Qab	Abanico Aluvial de Pital. Compuestos por fragmentos de rocas ígneas volcánicas ácidas a intermedias de color pardo violeta, dentro de una matriz arcillo - arenosa	80,33	99,23%
TOTAL		80,9485211	100,00%

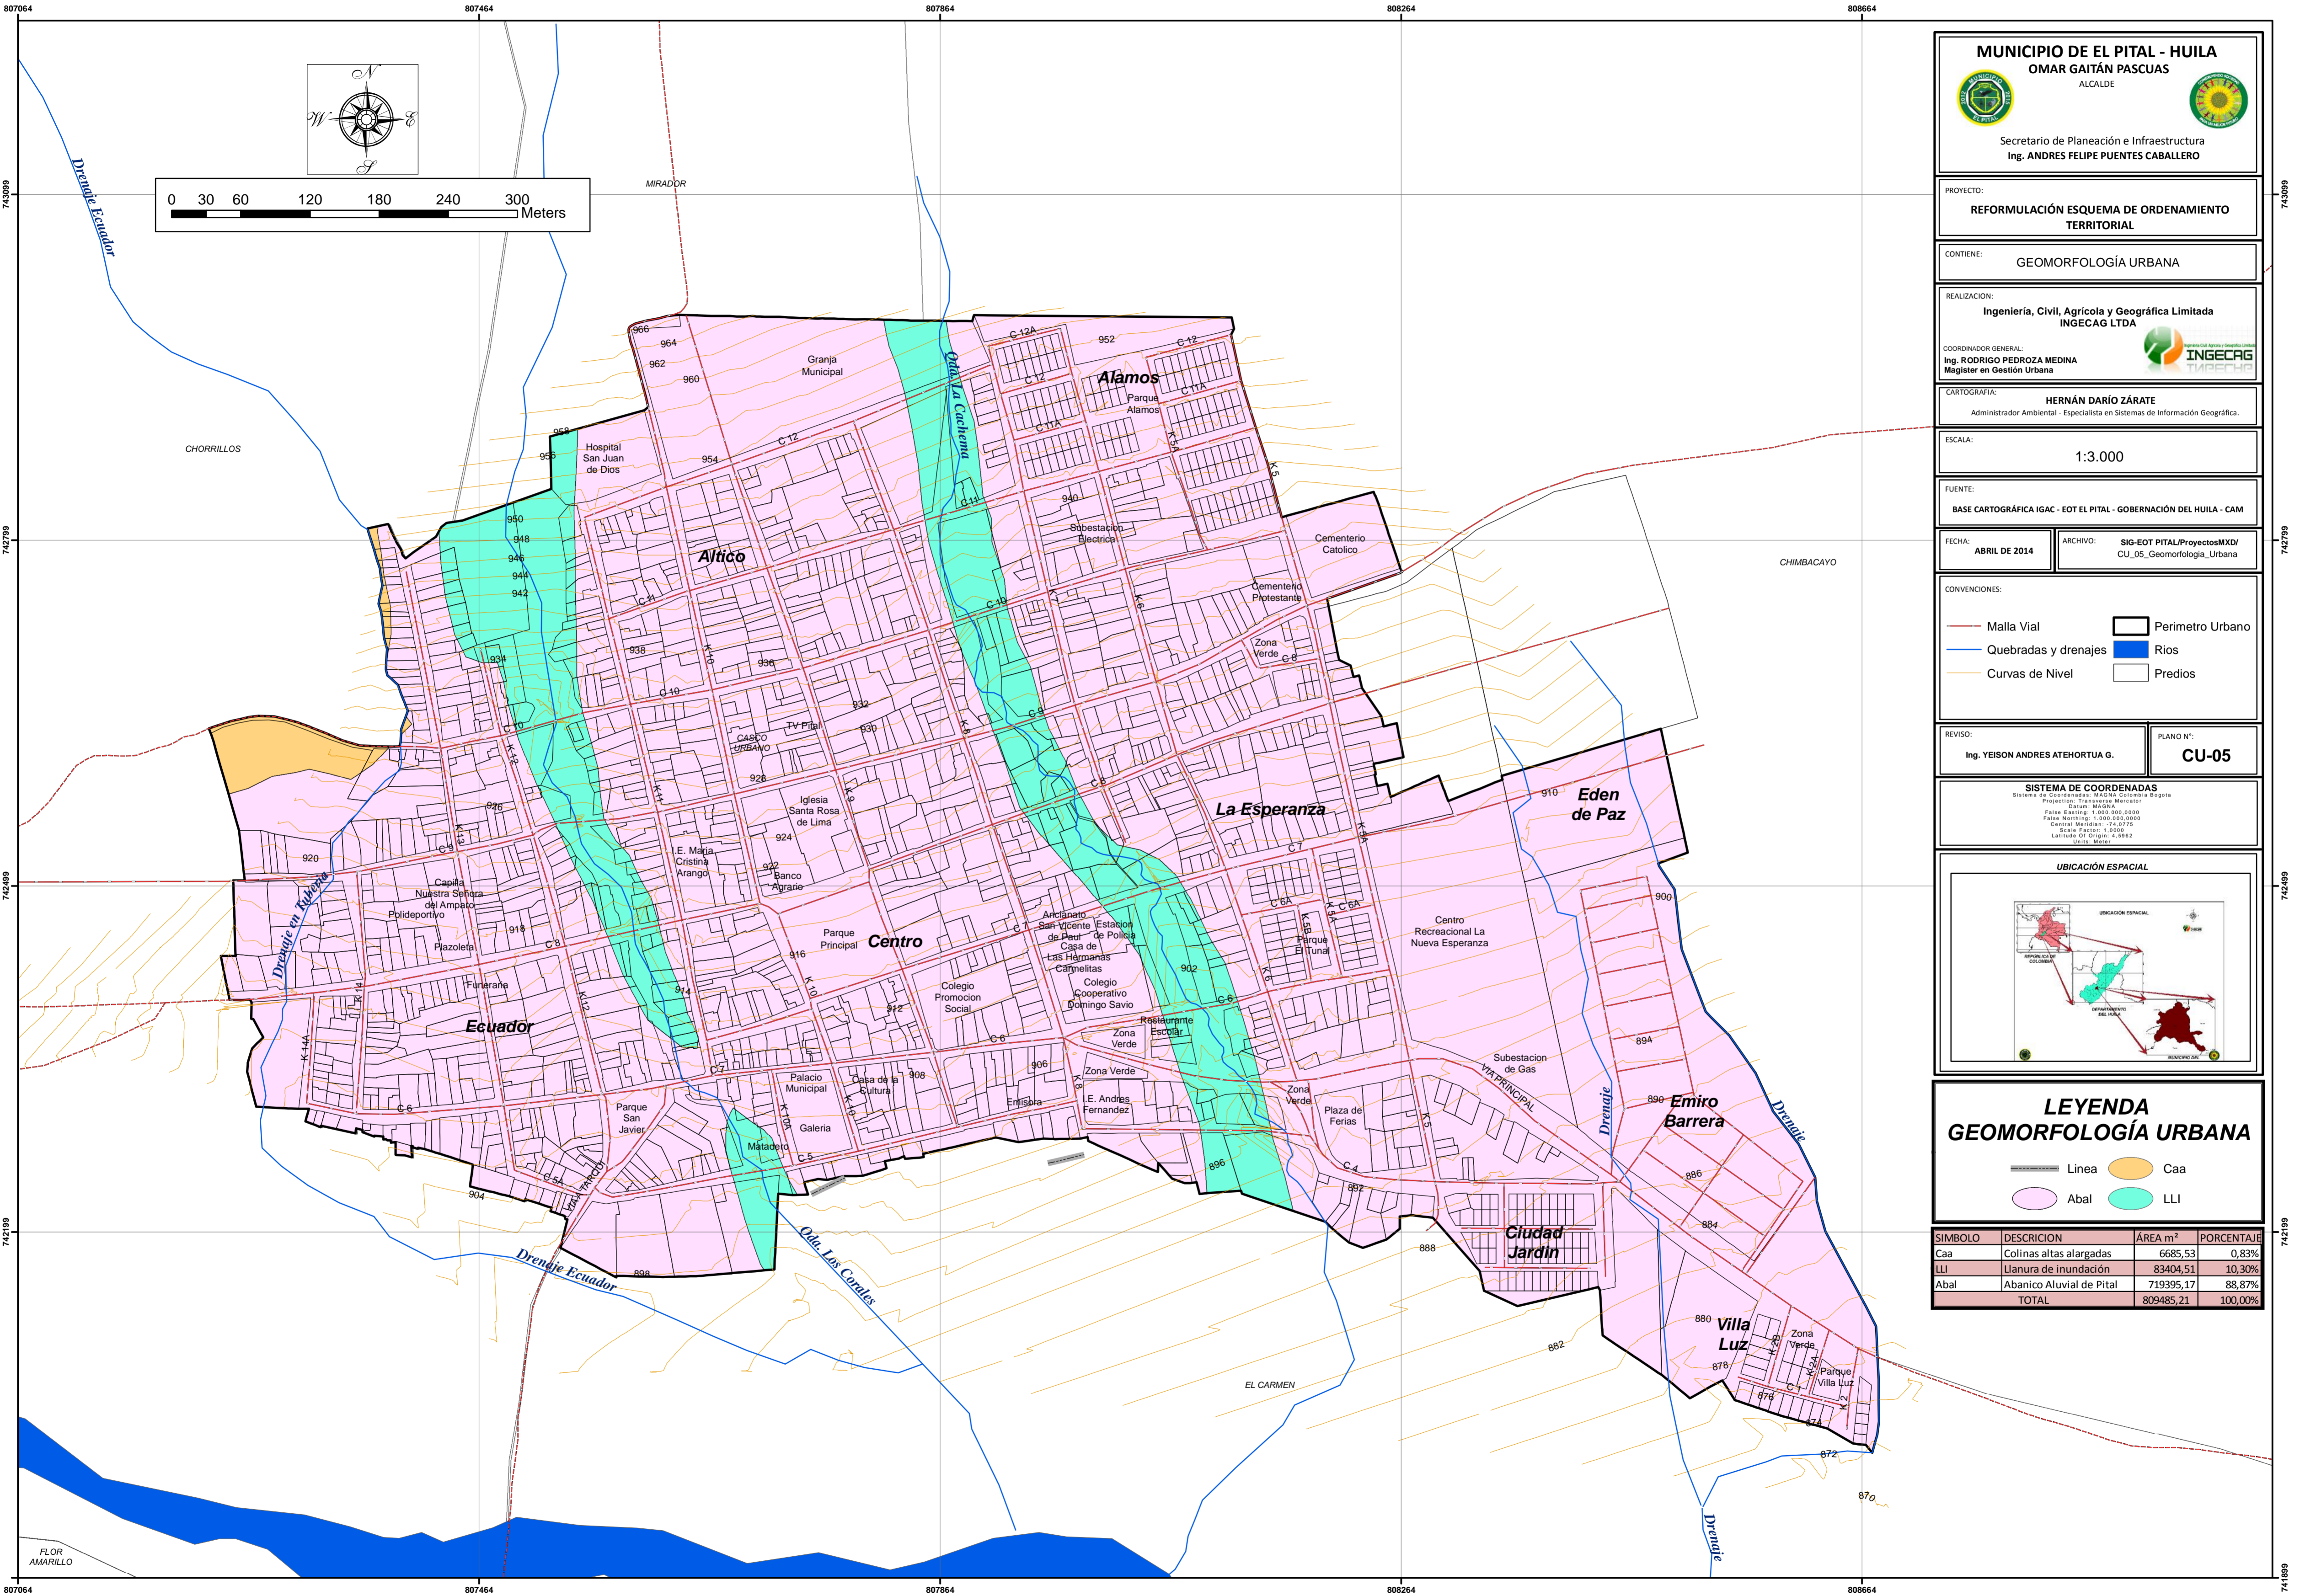

MUNICIPIO DE EL PITAL - HUILA
OMAR GAITÁN PASCUAS
 ALCALDE

Secretario de Planeación e Infraestructura
 Ing. ANDRÉS FELIPE PUEENTES CABALLERO

PROYECTO:
REFORMULACIÓN ESQUEMA DE ORDENAMIENTO TERRITORIAL

CONTIENE:
 GEOMORFOLOGÍA URBANA

REALIZACIÓN:
Ingeniería, Civil, Agrícola y Geográfica Limitada
INGECAG LTDA

COORDINADOR GENERAL:
 Ing. RODRIGO PEDROZA MEDINA
 Magister en Gestión Urbana

CARTOGRAFIA:
HERNÁN DARÍO ZÁRATE
 Administrador Ambiental - Especialista en Sistemas de Información Geográfica.

ESCALA:
 1:3.000

FUENTE:
 BASE CARTOGRAFICA IGAC - EOT EL PITAL - GOBERNACIÓN DEL HUILA - CAM

FECHA:
 ABRIL DE 2014

ARCHIVO:
 SIG-EOT_PITAL/ProyectosMXD/ CU_05_Geomorfologia_Urbana


CONVENCIONES:

- Malla Vial
- Quebradas y drenajes
- Curvas de Nivel
- Perimetro Urbano
- Rios
- Predios

REVISÓ:
 Ing. YEISON ANDRÉS ATHEORTUA G.

PLANO N°:
CU-05


SISTEMA DE COORDENADAS
 Sistema de Coordenadas: MAGNA Colombia Bogotá
 Proyección: Transversa Mercator
 Datum: MAGNA
 False Easting: 1.000.000,0000
 False Northing: 1.000.000,0000
 Central Meridian: -74,0772
 Scale Factor: 1,0000
 Latitude Of Origin: 4,8362
 Units: Meter

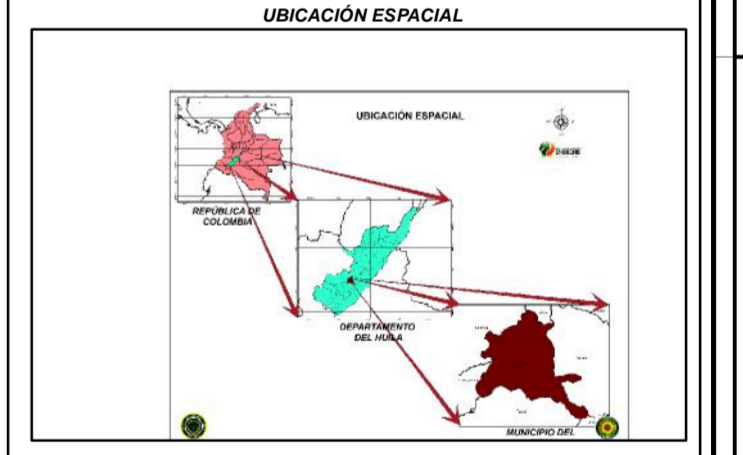

LEYENDA GEOMORFOLOGÍA URBANA

- Línea
- Caa
- Abal
- LLI

SÍMBOLO	DESCRIPCIÓN	ÁREA m ²	PORCENTAJE
Caa	Colinas altas alargadas	6685,53	0,83%
LLI	Llanura de inundación	83404,51	10,30%
Abal	Abanico Aluvial de Pital	719395,17	88,87%
TOTAL		809485,21	100,00%

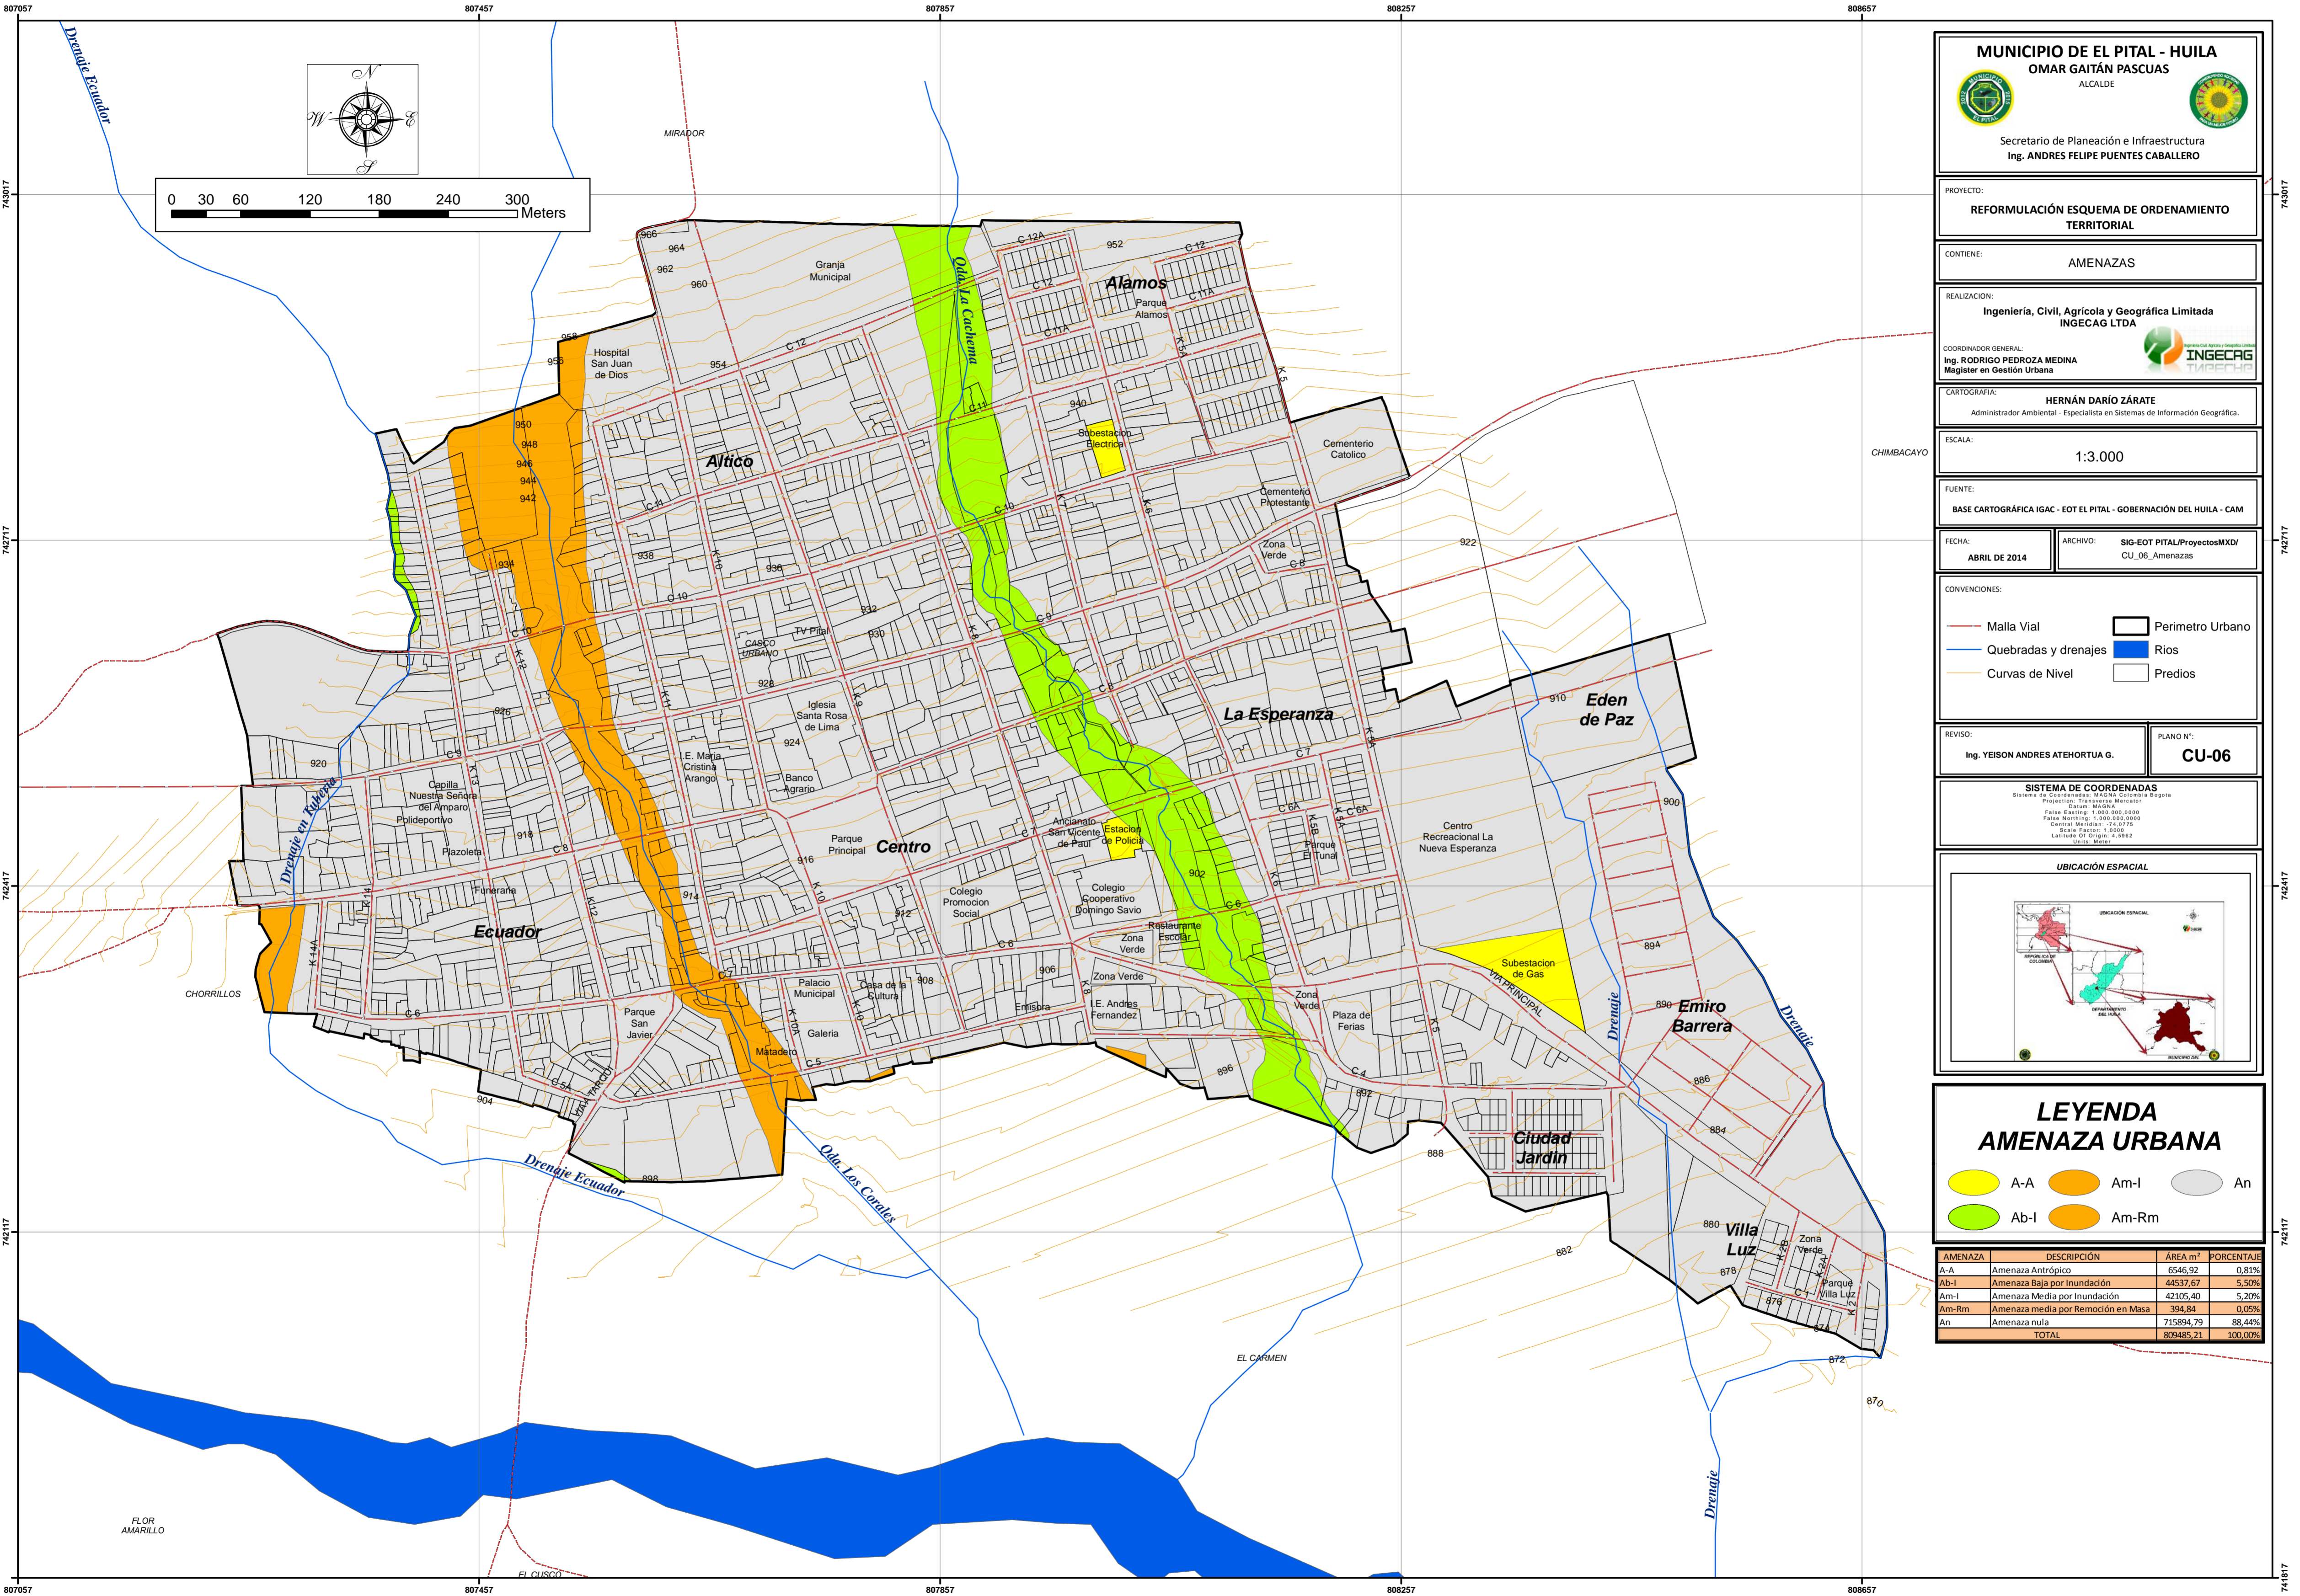

MUNICIPIO DE EL PITAL - HUILA
OMAR GAITÁN PASCUALS
 ALCALDE

Secretaría de Planeación e Infraestructura
 Ing. ANDRES FELIPE PUEENTES CABALLERO

PROYECTO:
REFORMULACIÓN ESQUEMA DE ORDENAMIENTO TERRITORIAL

CONTIENE:
AMENAZAS

REALIZACIÓN:
Ingeniería, Civil, Agrícola y Geográfica Limitada INGENCAG LTDA

COORDINADOR GENERAL:
Ing. RODRIGO PEDROZA MEDINA
 Magister en Gestión Urbana

CARTOGRAFIA:
HERNÁN DARÍO ZÁRATE
 Administrador Ambiental - Especialista en Sistemas de Información Geográfica.

ESCALA:
1:3.000

FUENTE:
BASE CARTOGRAFICA IGAC - EOT EL PITAL - GOBERNACIÓN DEL HUILA - CAM

FECHA:
ABRIL DE 2014

ARCHIVO:
SIG-EOT PITAL/ProyectosMXD/ CU_06_Amenazas


CONVENCIONES:

- Malla Vial
- Quebradas y drenajes
- Curvas de Nivel
- Perimetro Urbano
- Rios
- Predios

REVISÓ:
Ing. YEISON ANDRES ATEHORTUA G.

PLANO N°:
CU-06


SISTEMA DE COORDENADAS
 Sistema de Coordenadas: MAGNA Colombia Bogotá
 Proyección: Transversa Mercator
 Datum: MAGNA
 False Easting: 1.000.000,0000
 False Northing: 1.000.000,0000
 Central Meridian: -74,0712
 Scale Factor: 1,0000
 Latitude Of Origin: 4,8962
 Units: Meter

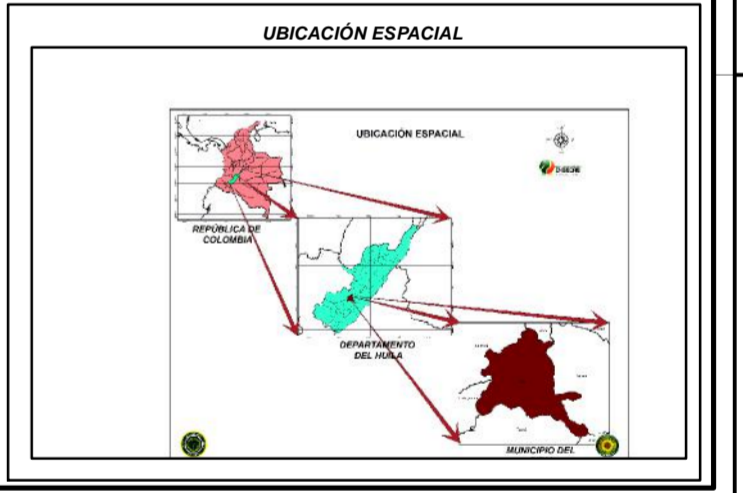

LEYENDA AMENAZA URBANA

- A-A
- Am-I
- Ab-I
- An
- Am-Rm

AMENAZA	DESCRIPCIÓN	ÁREA m²	PORCENTAJE
A-A	Amenaza Antrópico	6546,92	0,81%
Ab-I	Amenaza Baja por Inundación	44537,67	5,20%
Am-I	Amenaza Media por Inundación	42105,40	5,20%
Am-Rm	Amenaza media por Remoción en Masa	394,84	0,05%
An	Amenaza nula	715894,79	88,44%
TOTAL		809485,21	100,00%

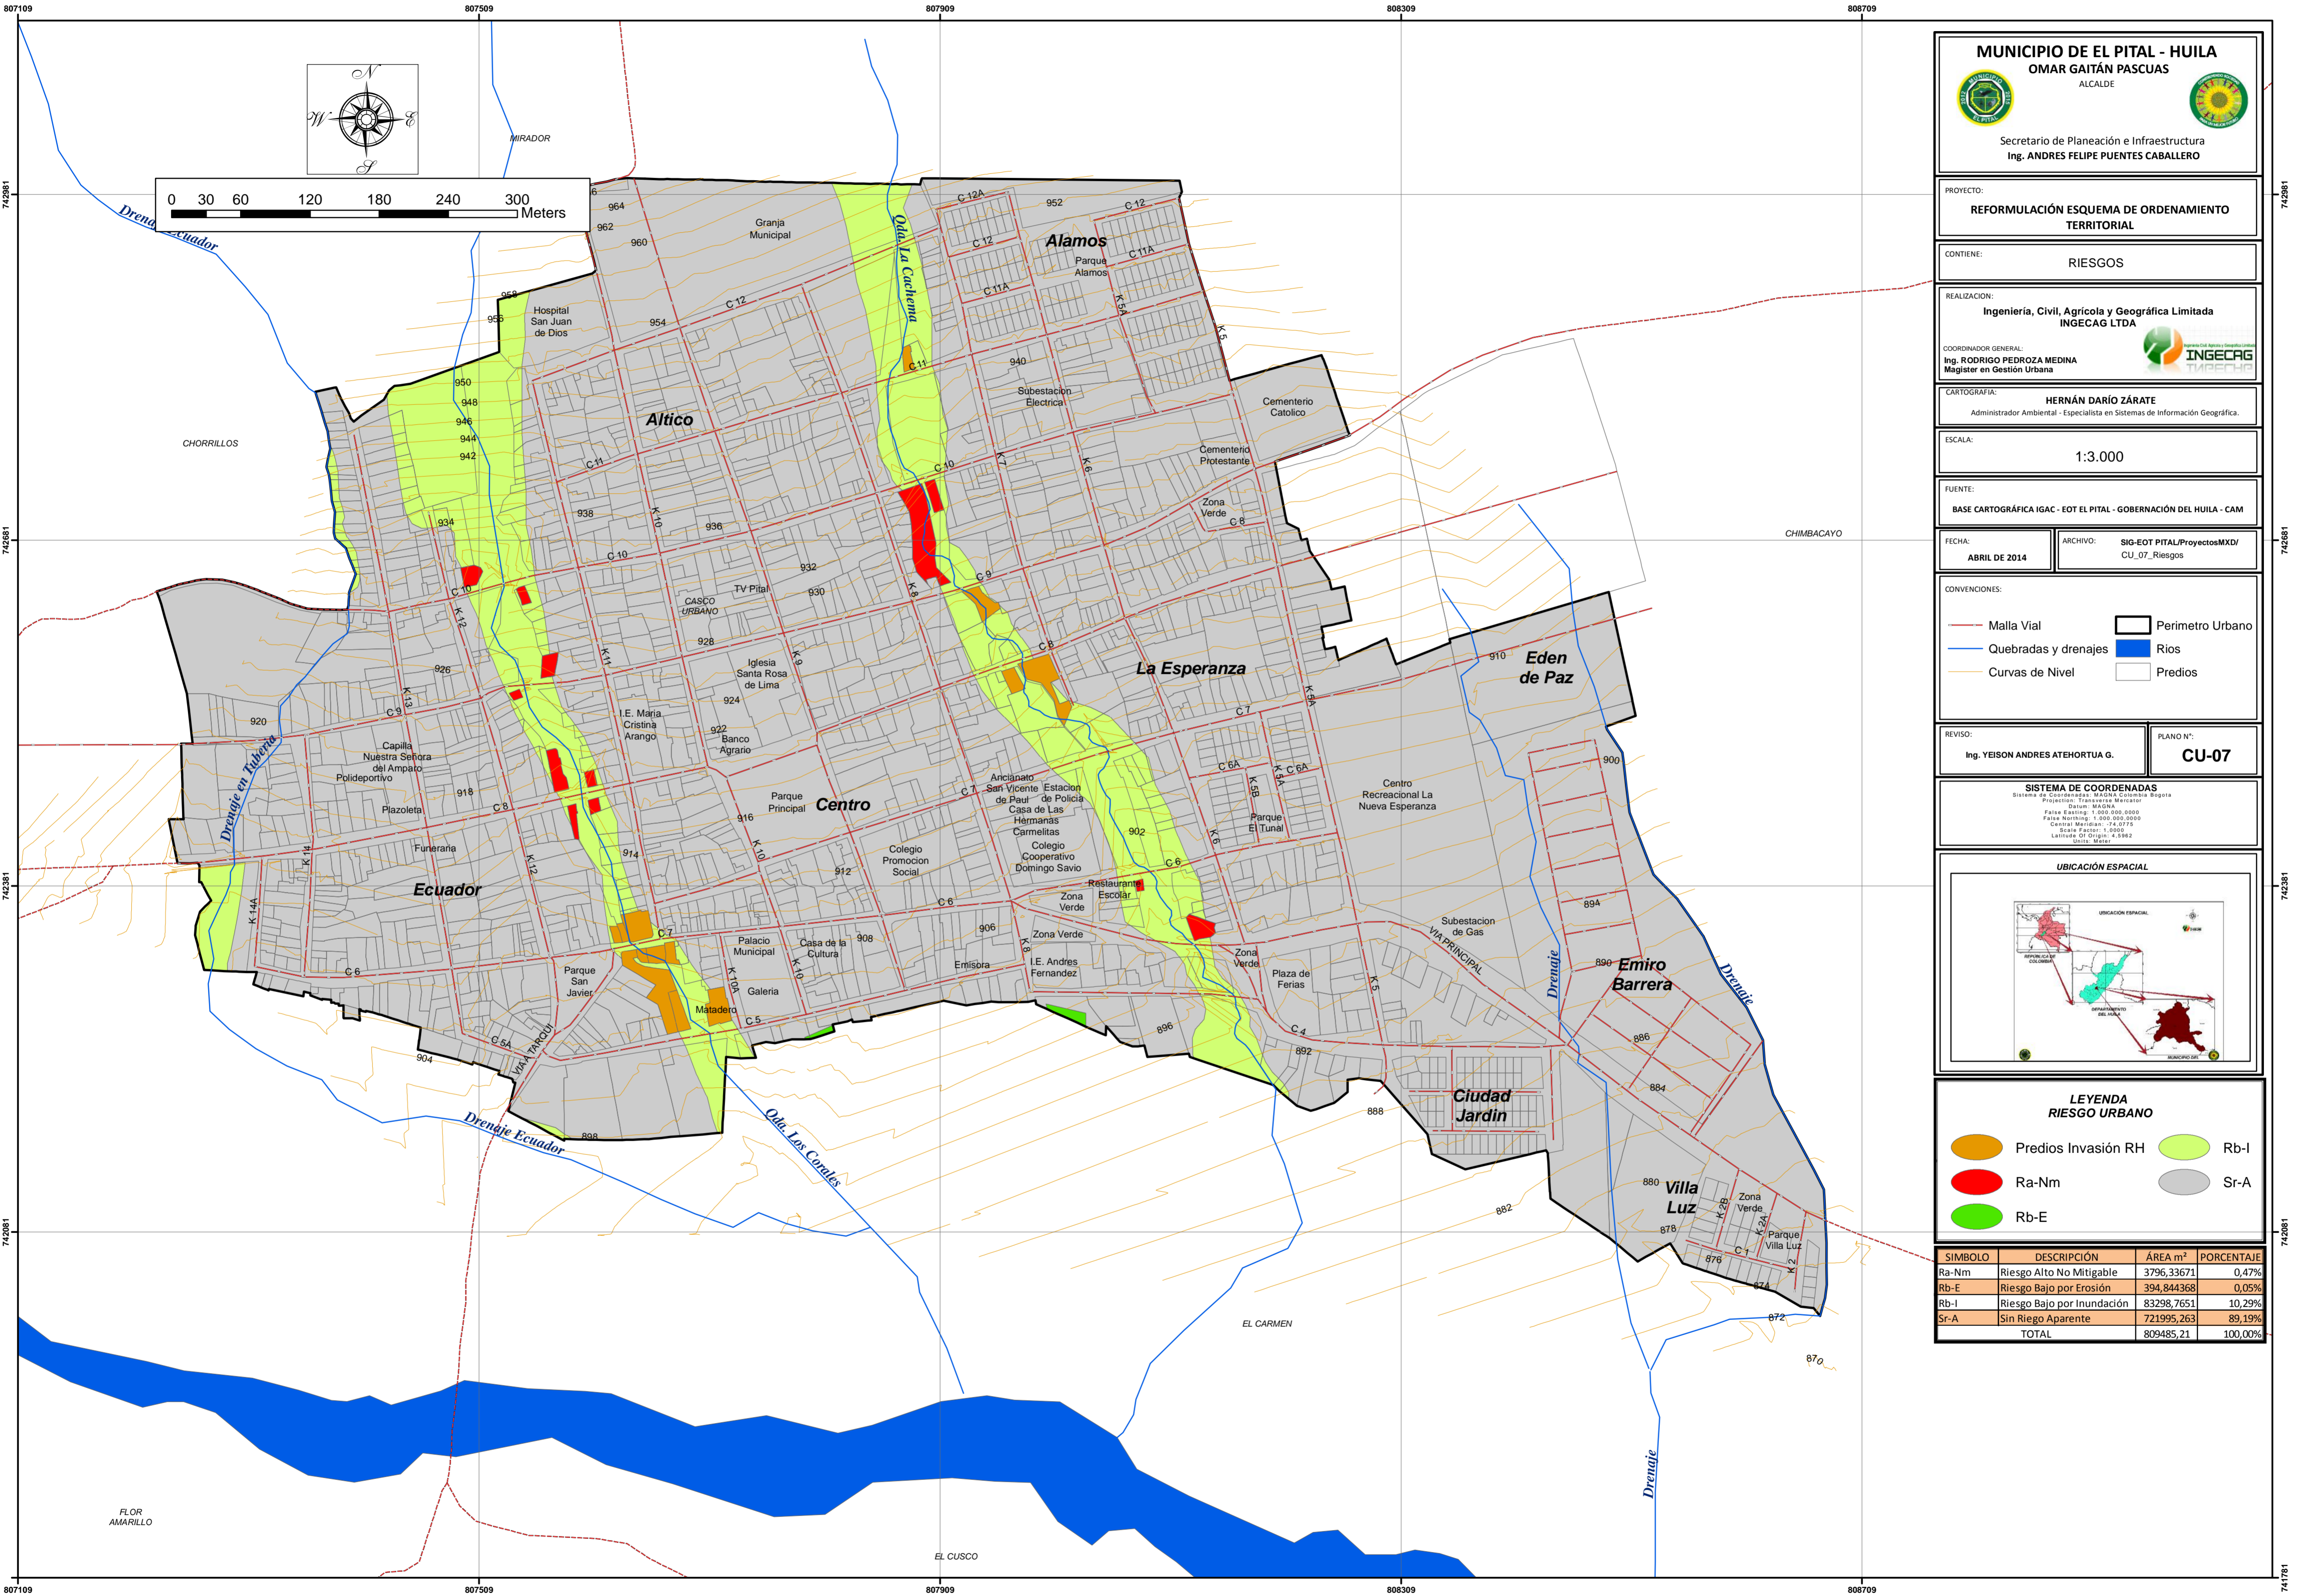

MUNICIPIO DE EL PITAL - HUILA
OMAR GATÁN PASCUAS
 ALCALDE

Secretario de Planeación e Infraestructura
 Ing. ANDRES FELIPE PUEENTES CABALLERO

PROYECTO:
REFORMULACIÓN ESQUEMA DE ORDENAMIENTO TERRITORIAL

CONTIENE:
RIESGOS

REALIZACIÓN:
Ingeniería, Civil, Agrícola y Geográfica Limitada
INGECAG LTDA

COORDINADOR GENERAL:
 Ing. RODRIGO PEDROZA MEDINA
 Magister en Gestión Urbana

CARTOGRAFIA:
HERNÁN DARÍO ZÁRATE
 Administrador Ambiental - Especialista en Sistemas de Información Geográfica.

ESCALA:
1:3.000

FUENTE:
 BASE CARTOGRAFICA IGAC - EOT EL PITAL - GOBERNACIÓN DEL HUILA - CAM

FECHA:
ABRIL DE 2014

ARCHIVO:
 SIG-EOT PITAL/ProyectosMXD/ CU_07_Riesgos


CONVENCIONES:

- Malla Vial
- Quebradas y drenajes
- Curvas de Nivel
- Perimetro Urbano
- Rios
- Predios

REVISÓ:
 Ing. YEISON ANDRES ATEHORTUA G.

PLANO N°:
CU-07


SISTEMA DE COORDENADAS
 Sistema de Coordenadas: MAGNA Colombia Bogotá
 Proyección: Transverso Mercator
 Datum: MAGNA
 False Easting: 1.000.000,0000
 False Northing: 1.000.000,0000
 Central Meridian: -74,0712
 Scale Factor: 1,0000
 Latitude Of Origin: 4,8862
 Units: Meter

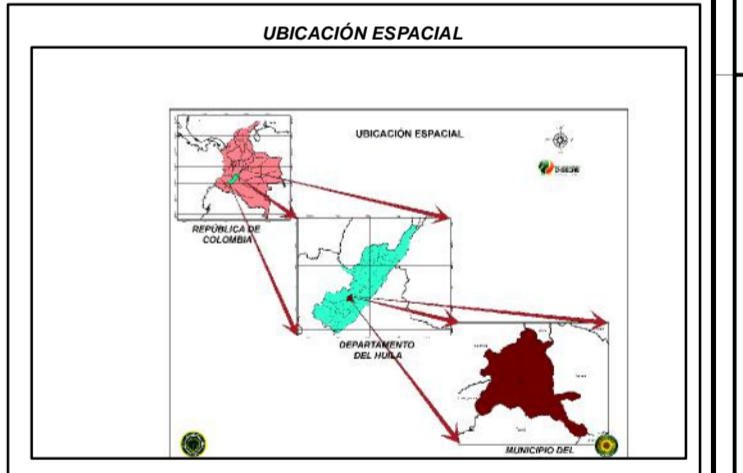

LEYENDA RIESGO URBANO

- Ra-Nm
- Rb-E
- Rb-I
- Sr-A
- Predios Invasión RH

SÍMBOLO	DESCRIPCIÓN	ÁREA m ²	PORCENTAJE
Ra-Nm	Riesgo Alto No Mitigable	3796,33671	0,47%
Rb-E	Riesgo Bajo por Erosión	394,844368	0,05%
Rb-I	Riesgo Bajo por Inundación	83298,7651	10,29%
Sr-A	Sin Riesgo Aparente	721995,263	89,19%
TOTAL		809485,21	100,00%

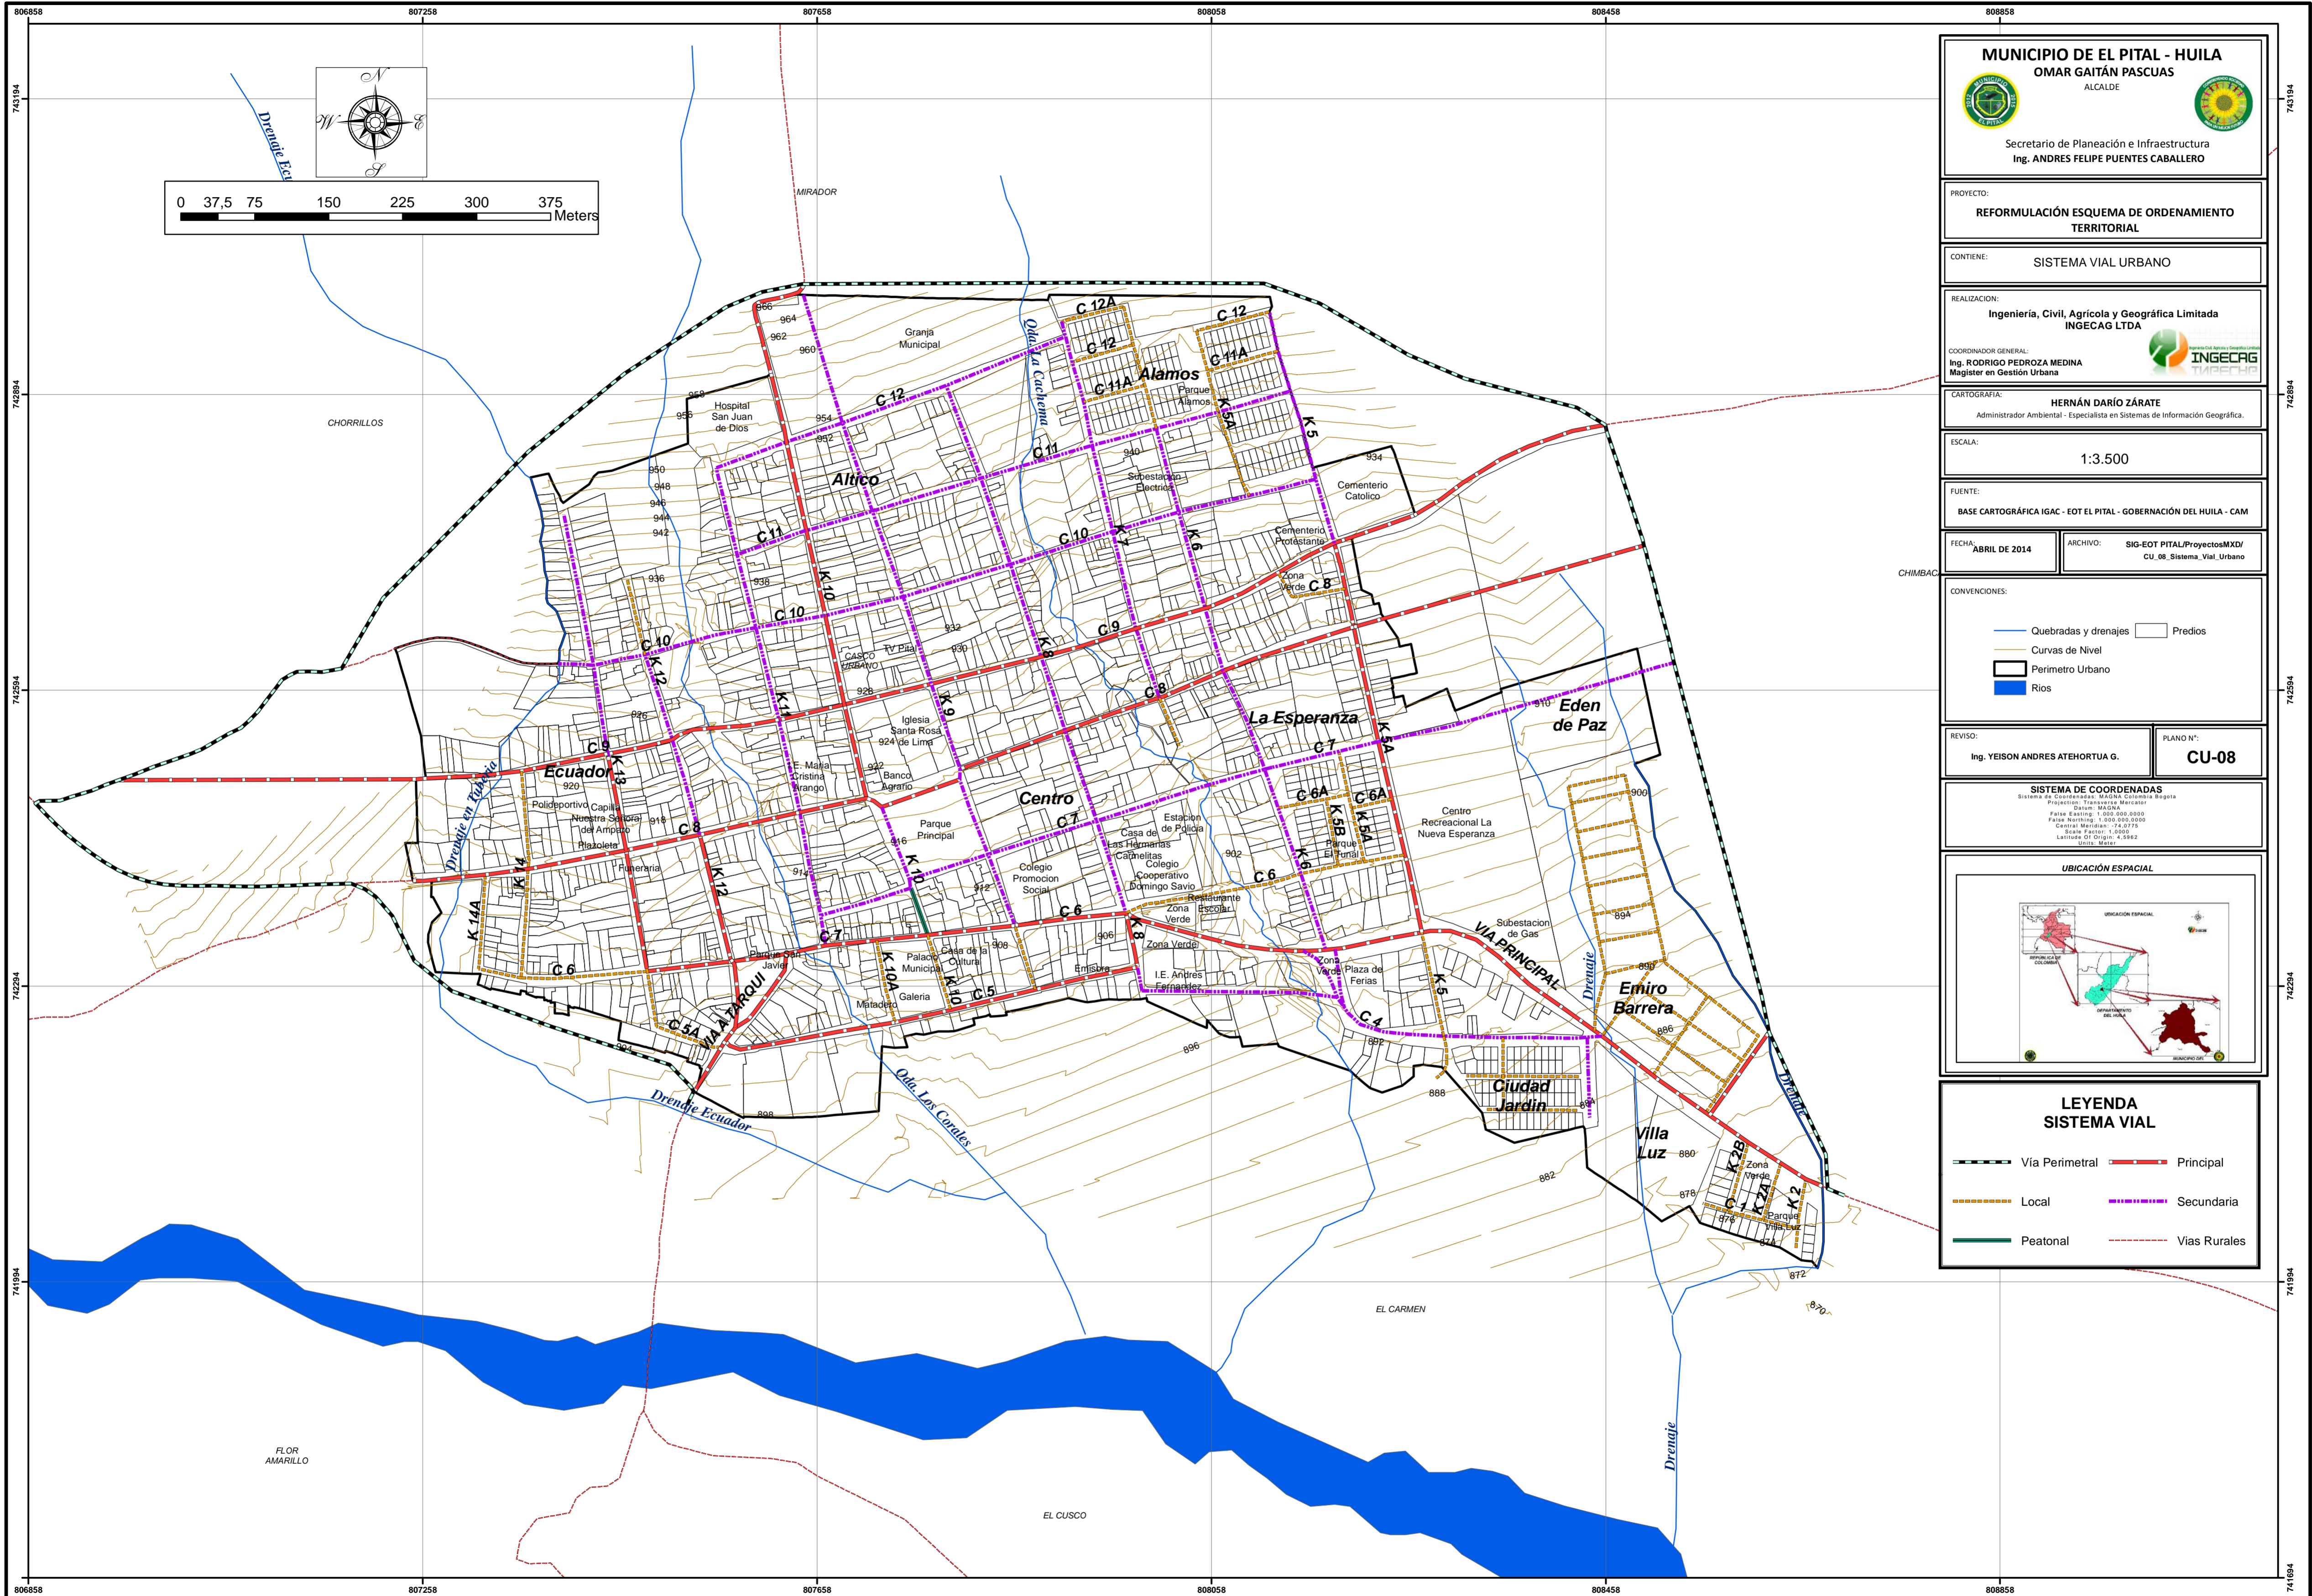

MUNICIPIO DE EL PITAL - HUILA
OMAR GAITÁN PASCUAS
 ALCALDE

Secretario de Planeación e Infraestructura
 Ing. ANDRÉS FELIPE PUEENTES CABALLERO

PROYECTO:
REFORMULACIÓN ESQUEMA DE ORDENAMIENTO TERRITORIAL

CONTIENE:
SISTEMA VIAL URBANO

REALIZACIÓN:
Ingeniería, Civil, Agrícola y Geográfica Limitada
INGECAG LTDA

COORDINADOR GENERAL:
 Ing. RODRIGO PEDROZA MEDINA
 Magister en Gestión Urbana

CARTOGRAFIA:
HERNÁN DARÍO ZÁRATE
 Administrador Ambiental - Especialista en Sistemas de Información Geográfica.

ESCALA:
 1:3.500

FUENTE:
 BASE CARTOGRAFICA IGAC - EOT EL PITAL - GOBERNACIÓN DEL HUILA - CAM

FECHA: ABRIL DE 2014 ARCHIVO: SIG-EOT PITAL/ProyectosMXD/ CU_08_Sistema_Vial_Urbano


CONVENCIONES:

- Quebradas y drenajes
- Curvas de Nivel
- Predios
- Perimetro Urbano
- Rios

REVISÓ:
 Ing. YEISON ANDRÉS ATEHORTUA G.


PLANO N°:
CU-08

SISTEMA DE COORDENADAS
 Sistema de Coordenadas: MAGNA Colombia Bogotá
 Proyección: Transverso Mercator
 Datum: MAGNA
 False Easting: 1.000.000,0000
 False Northing: 1.000.000,0000
 Central Meridian: -74,0712
 Scale Factor: 1,0000
 Latitude Of Origin: 4,8862
 Units: Meter

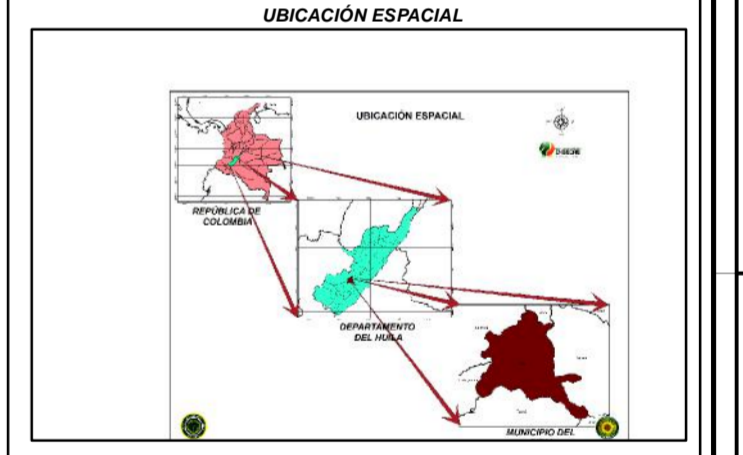

LEYENDA SISTEMA VIAL

- Via Perimetral
- Principal
- Local
- Secundaria
- Peatonal
- Vias Rurales

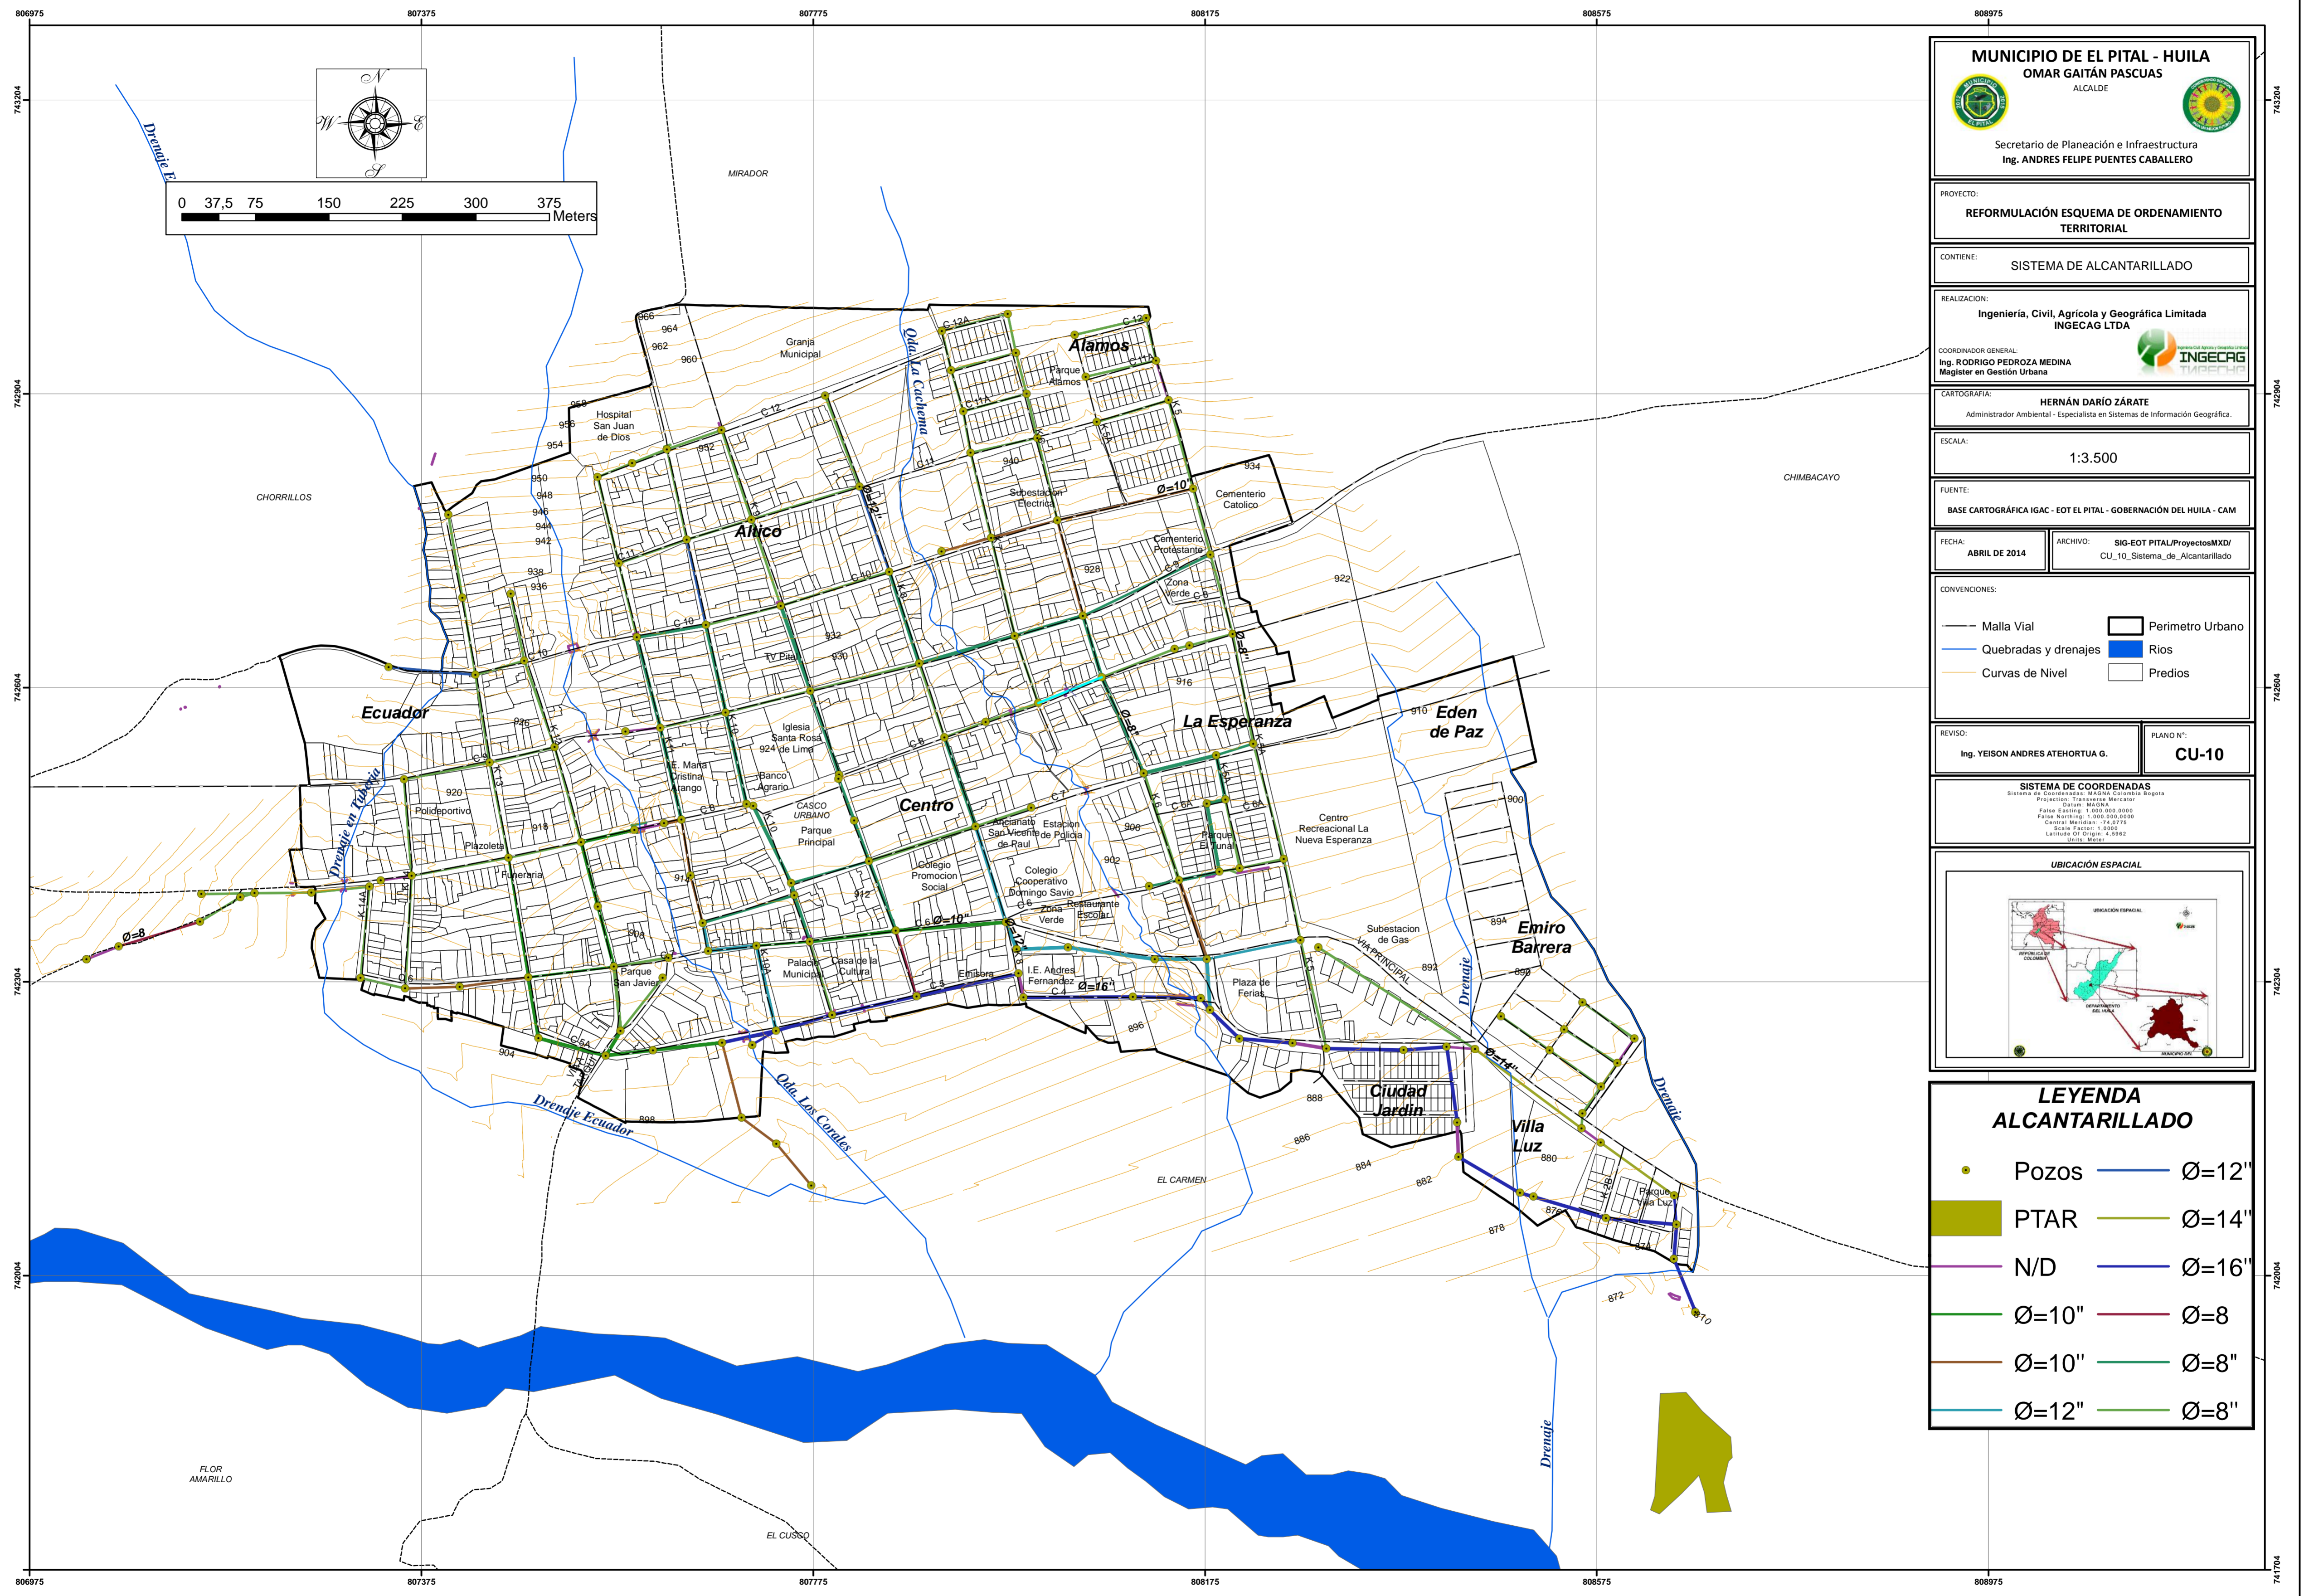

MUNICIPIO DE EL PITAL - HUILA
OMAR GAITÁN PASCUAS
 ALCALDE

Secretario de Planeación e Infraestructura
 Ing. ANDRÉS FELIPE PUEENTES CABALLERO

PROYECTO:
REFORMULACIÓN ESQUEMA DE ORDENAMIENTO TERRITORIAL

CONTIENE:
SISTEMA DE ALCANTARILLADO

REALIZACIÓN:
Ingeniería, Civil, Agrícola y Geográfica Limitada
INGECARG LTDA

COORDINADOR GENERAL:
Ing. RODRIGO PEDROZA MEDINA
 Magister en Gestión Urbana

CARTOGRAFIA:
HERNÁN DARÍO ZÁRATE
 Administrador Ambiental - Especialista en Sistemas de Información Geográfica.

ESCALA:
1:3.500

FUENTE:
BASE CARTOGRAFICA IGAC - EOT EL PITAL - GOBERNACIÓN DEL HUILA - CAM

FECHA:
ABRIL DE 2014

ARCHIVO:
**SIG-EOT PITAL/ProyectosMXD/
 CU_10_Sistema_de_Alcantarillado**


CONVENCIONES:

Malla Vial	Quebradas y drenajes	Perimetro Urbano
Curvas de Nivel	Rios	Predios

REVISÓ:
Ing. YEISON ANDRÉS ATEHORTUA G.


PLANO N°:
CU-10

SISTEMA DE COORDENADAS
 Sistema de Coordenadas: MAGNA Colombia Bogotá
 Proyección: Transversa Mercator
 Datum: MAGNA
 False Easting: 1.000.000,0000
 False Northing: 1.000.000,0000
 Central Meridian: -74,0775
 Scale Factor: 1,0000
 Latitude Of Origin: 4,5962
 Units: Meter

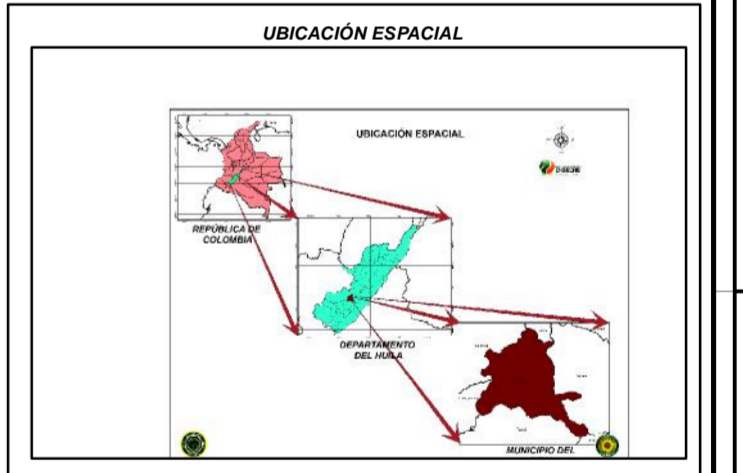

LEYENDA ALCANTARILLADO

Pozos	Ø=12"
PTAR	Ø=14"
N/D	Ø=16"
Ø=10"	Ø=8"
Ø=10"	Ø=8"
Ø=12"	Ø=8"

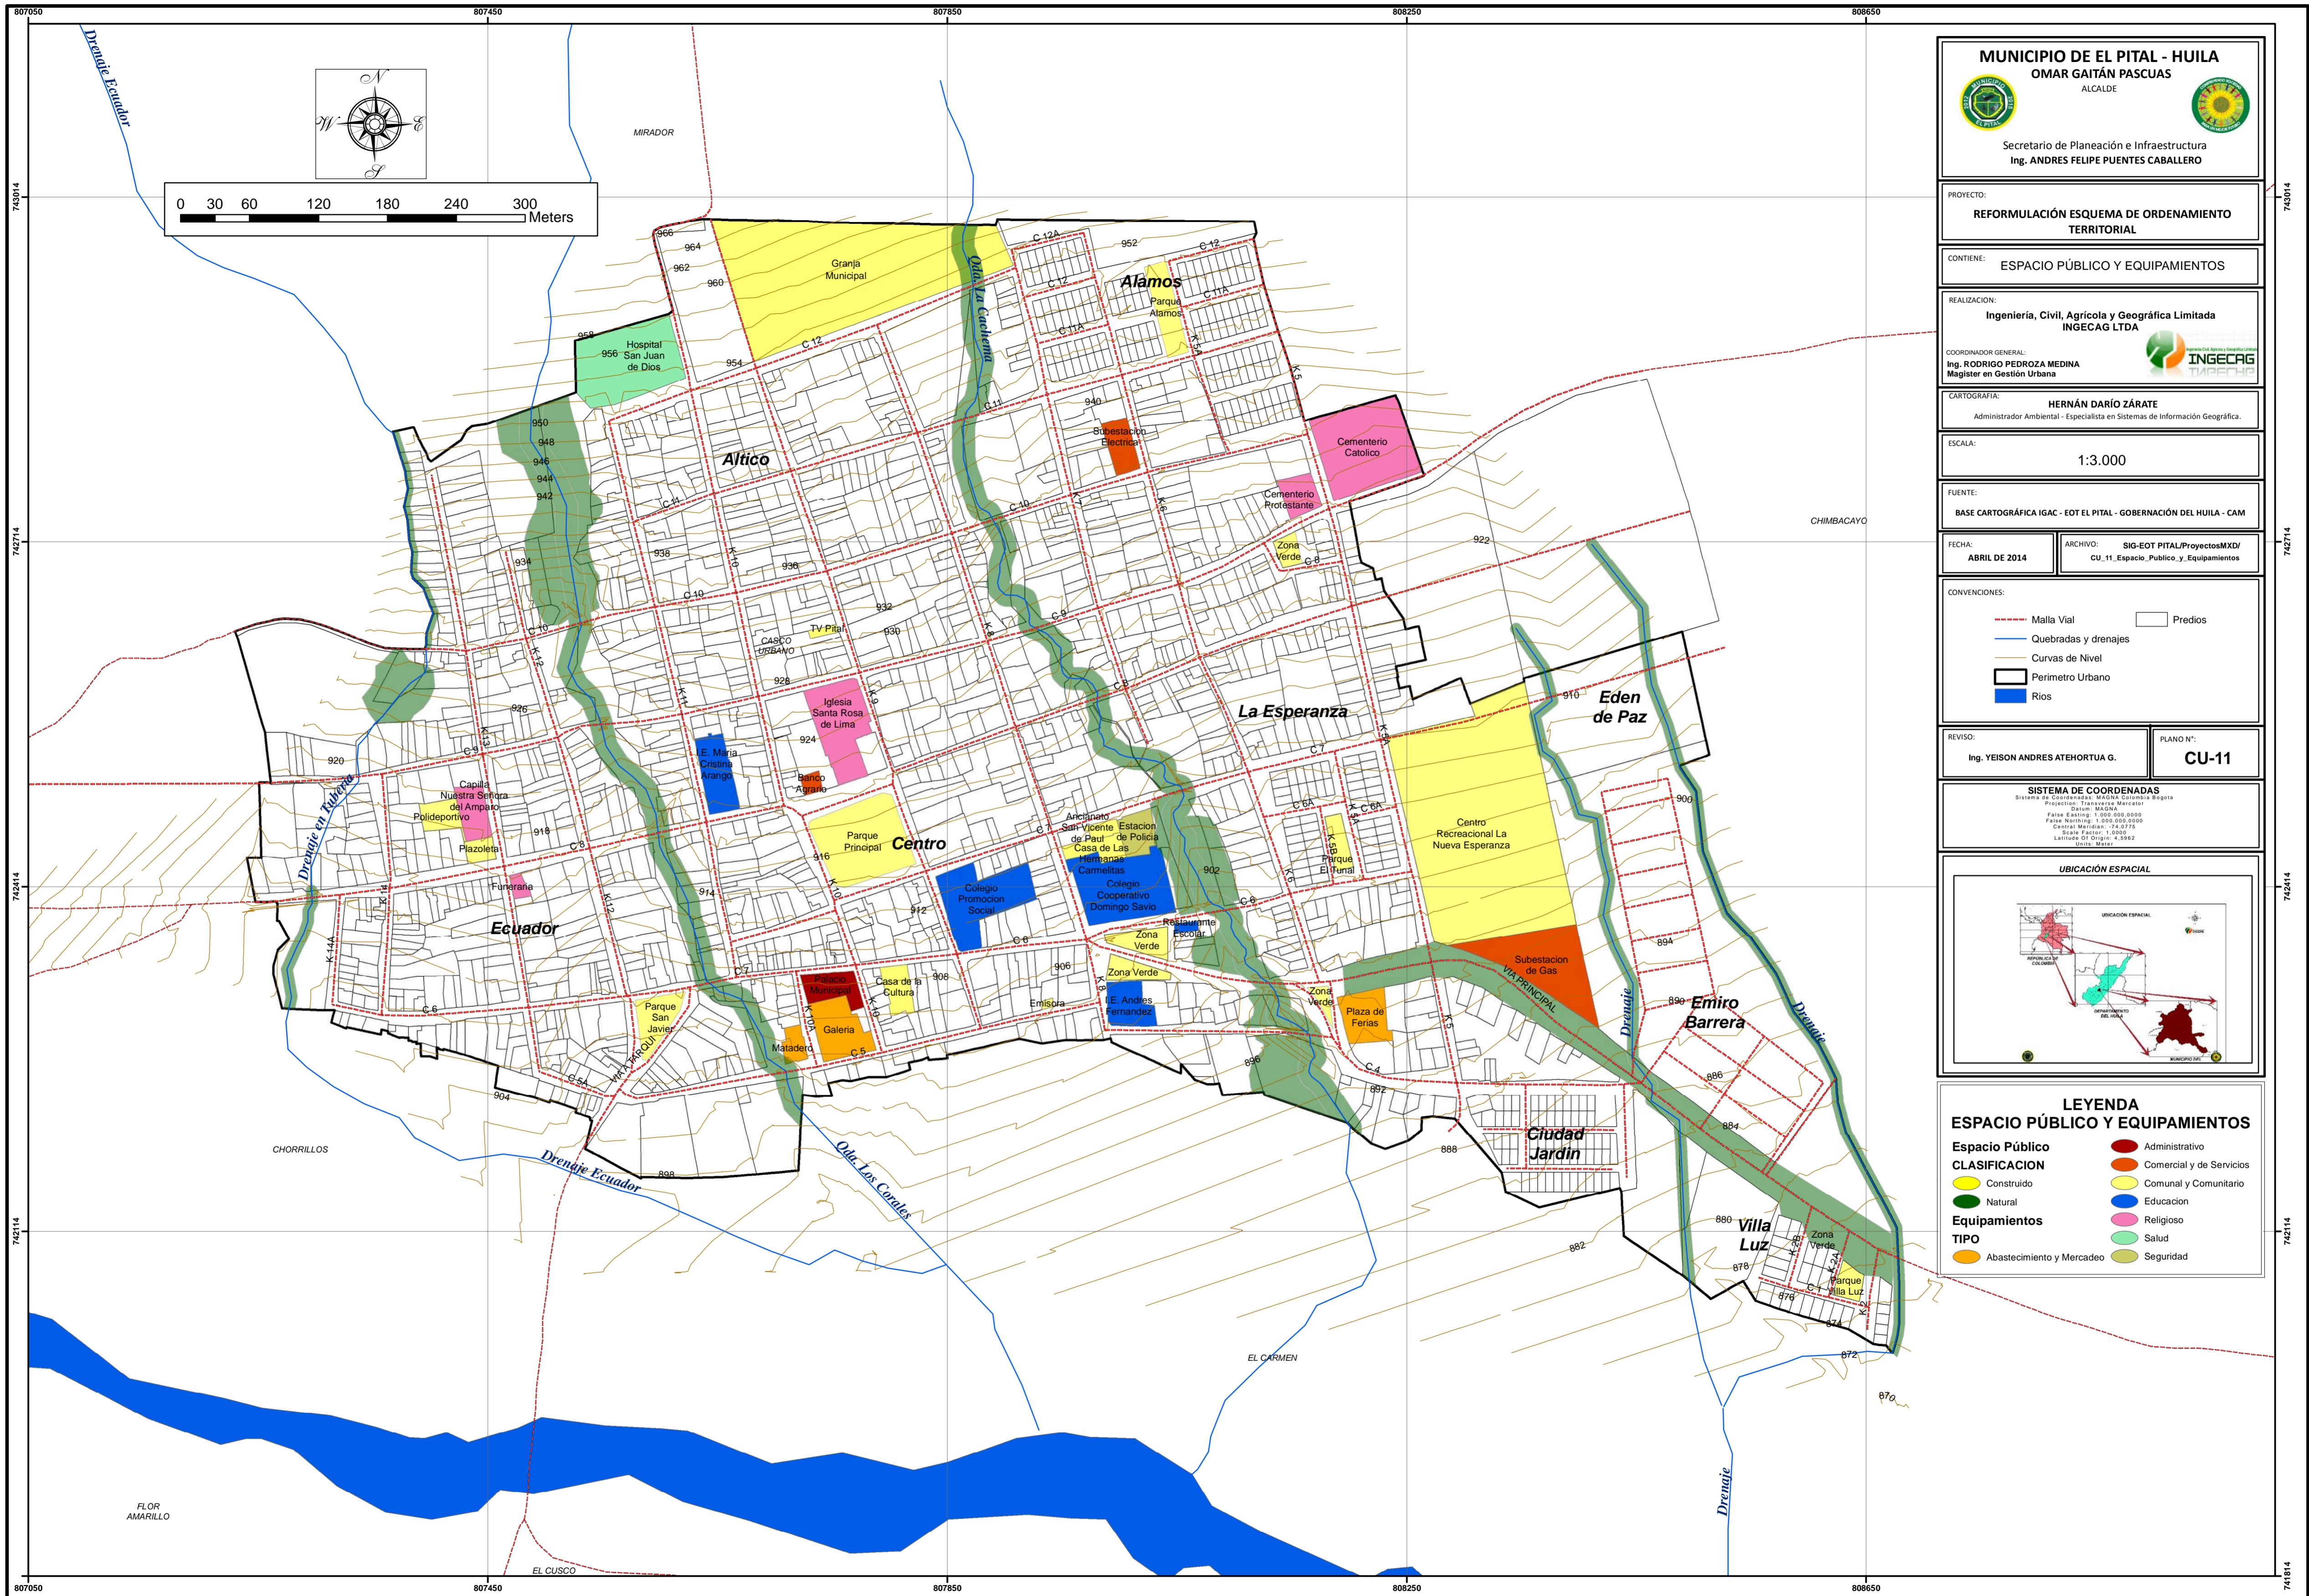

MUNICIPIO DE EL PITAL - HUILA
OMAR GAITÁN PASCUALS
 ALCALDE

Secretario de Planeación e Infraestructura
 Ing. ANDRÉS FELIPE PUEBLES CABALLERO

PROYECTO:
REFORMULACIÓN ESQUEMA DE ORDENAMIENTO TERRITORIAL

CONTIENE:
ESPACIO PÚBLICO Y EQUIPAMIENTOS

REALIZACIÓN:
Ingeniería, Civil, Agrícola y Geográfica Limitada
INGECAG LTDA

COORDINADOR GENERAL:
 Ing. RODRIGO PEDROZA MEDINA
 Magister en Gestión Urbana

CARTOGRAFIA:
HERNÁN DARÍO ZÁRATE
 Administrador Ambiental - Especialista en Sistemas de Información Geográfica.

ESCALA:
1:3.000

FUENTE:
 BASE CARTOGRAFICA IGAC - EOT EL PITAL - GOBERNACIÓN DEL HUILA - CAM

FECHA:
ABRIL DE 2014

ARCHIVO:
 SIG-EOT PITAL/ProyectosMXD/
 CU_11_Espacio_Publico_y_Equipamientos


CONVENCIONES:

- Malla Vial
- Quebradas y drenajes
- Curvas de Nivel
- Perimetro Urbano
- █ Rios
- Predios

REVISÓ:
 Ing. YEISON ANDRÉS ATEHORTUA G.


PLANO N°:
CU-11

SISTEMA DE COORDENADAS
 Sistema de Coordenadas: MAGNA Colombia Bogotá
 Proyección: Transversa Mercator
 Datum: MAGNA
 False Easting: 1.000.000,0000
 False Northing: 1.000.000,0000
 Central Meridian: -74,0712
 Scale Factor: 1,0000
 Latitude Of Origin: 4,8362
 Units: Meter

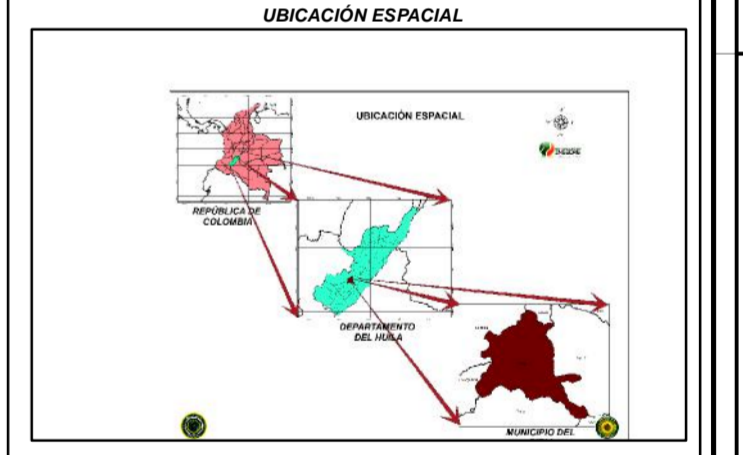

LEYENDA
ESPACIO PÚBLICO Y EQUIPAMIENTOS

█ Espacio Público	█ Administrativo
█ Construido	█ Comercial y de Servicios
█ Natural	█ Comunal y Comunitario
█ Equipamientos	█ Educación
█ TIPO	█ Religioso
█ Abastecimiento y Mercadeo	█ Salud
█ Seguridad	█ Seguridad

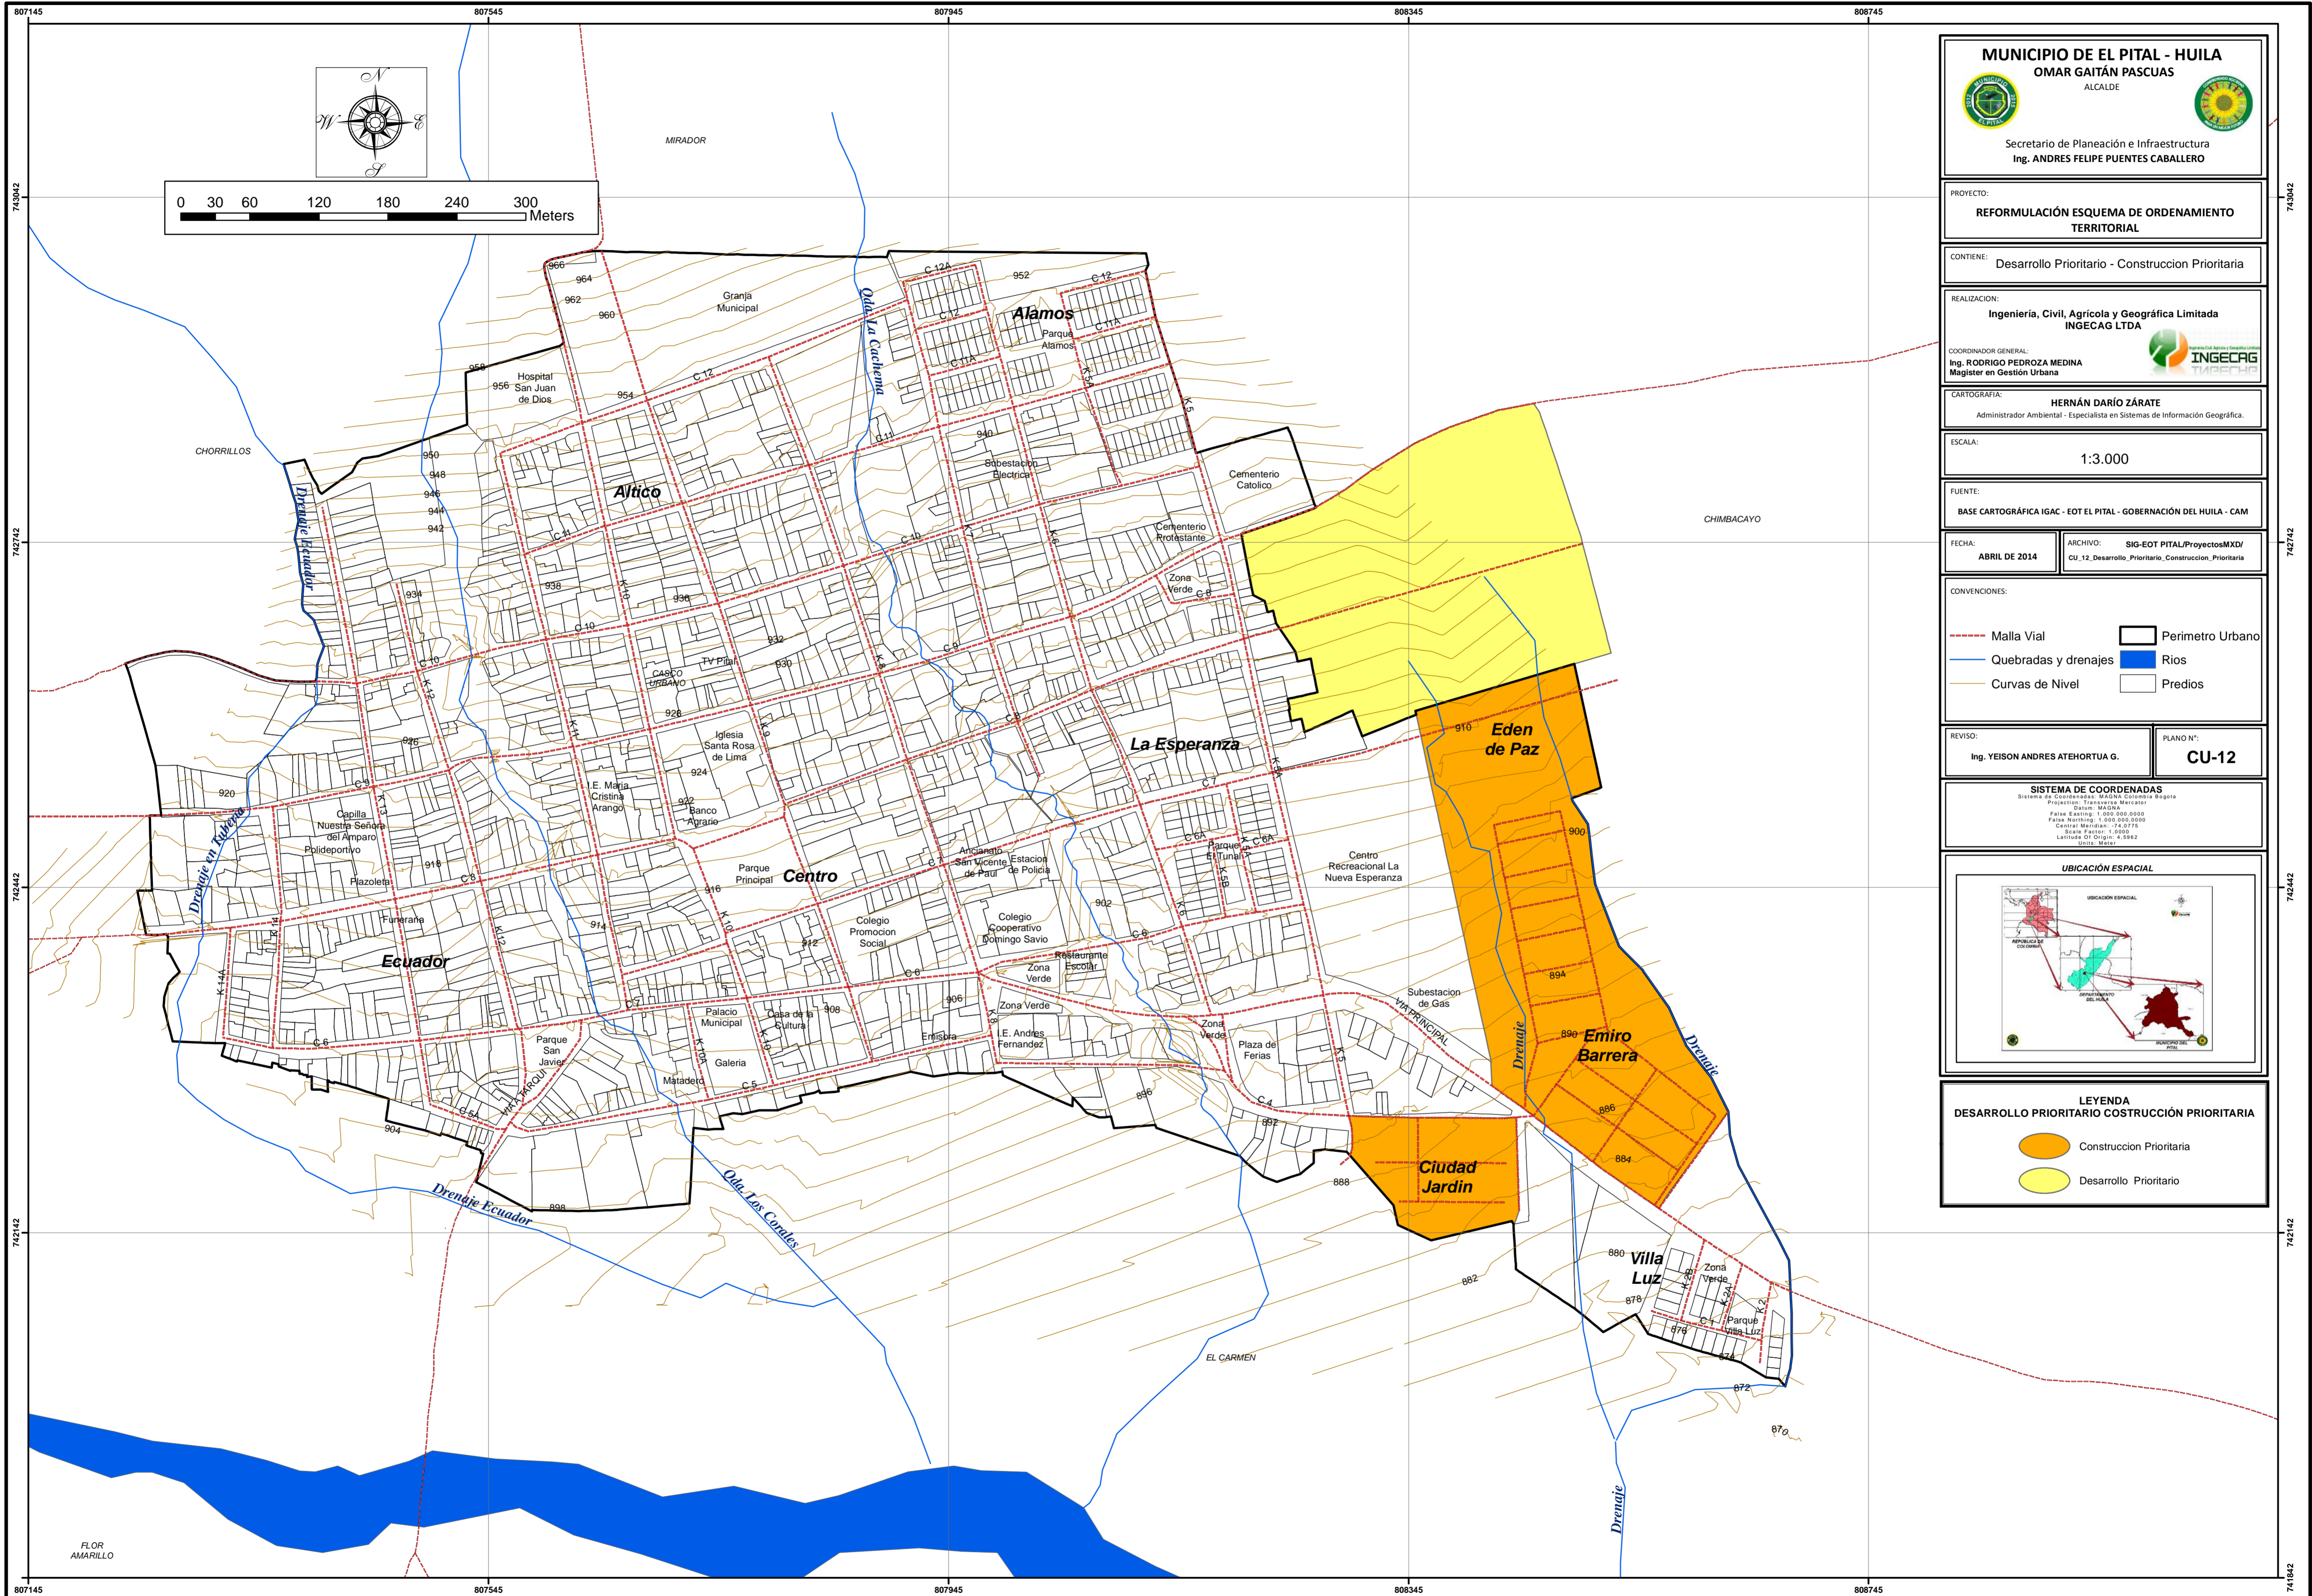

MUNICIPIO DE EL PITAL - HUILA
OMAR GAITÁN PASCUAS
 ALCALDE

Secretario de Planeación e Infraestructura
Ing. ANDRES FELIPE PUEENTES CABALLERO

PROYECTO:
REFORMULACIÓN ESQUEMA DE ORDENAMIENTO TERRITORIAL

CONTIENE: Desarrollo Prioritario - Construcción Prioritaria

REALIZACIÓN:
Ingeniería, Civil, Agrícola y Geográfica Limitada
INGECAG LTDA

COORDINADOR GENERAL:
Ing. RODRIGO PEDROZA MEDINA
 Magister en Gestión Urbana

CARTOGRAFIA:
HERNÁN DARÍO ZÁRATE
 Administrador Ambiental - Especialista en Sistemas de Información Geográfica.

ESCALA:
 1:3.000

FUENTE:
 BASE CARTOGRAFICA IGAC - EOT EL PITAL - GOBERNACIÓN DEL HUILA - CAM

FECHA: **ABRIL DE 2014** ARCHIVO: **SIG-EOT PITAL/ProyectosMXD/ CU_12_Developo_Prioritario_Construccion_Prioritaria**

CONVENCIONES:

Malla Vial	Perimetro Urbano
Quebradas y drenajes	Rios
Curvas de Nivel	Predios

REVISÓ:
Ing. YEISON ANDRES ATEHORTUA G.

PLANO N°:
CU-12




SISTEMA DE COORDENADAS
 Sistema de Coordenadas: MAGNA Colombia Bogotá
 Proyección: Transverso Mercator
 Datum: MAGNA
 Falso Northing: 1.000.000.000
 Falso Easting: 1.000.000.000
 Central Meridian: -74.072
 Scale Factor: 1,000
 Latitude Of Origin: 4,882
 Units: Meter

UBICACIÓN ESPACIAL

LEYENDA
DESARROLLO PRIORITARIO COSTRUCCIÓN PRIORITARIA

	Construcción Prioritaria
	Desarrollo Prioritario

FLOR AMARILLO

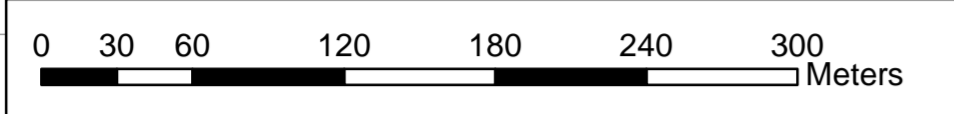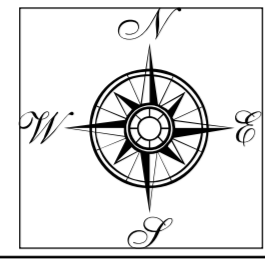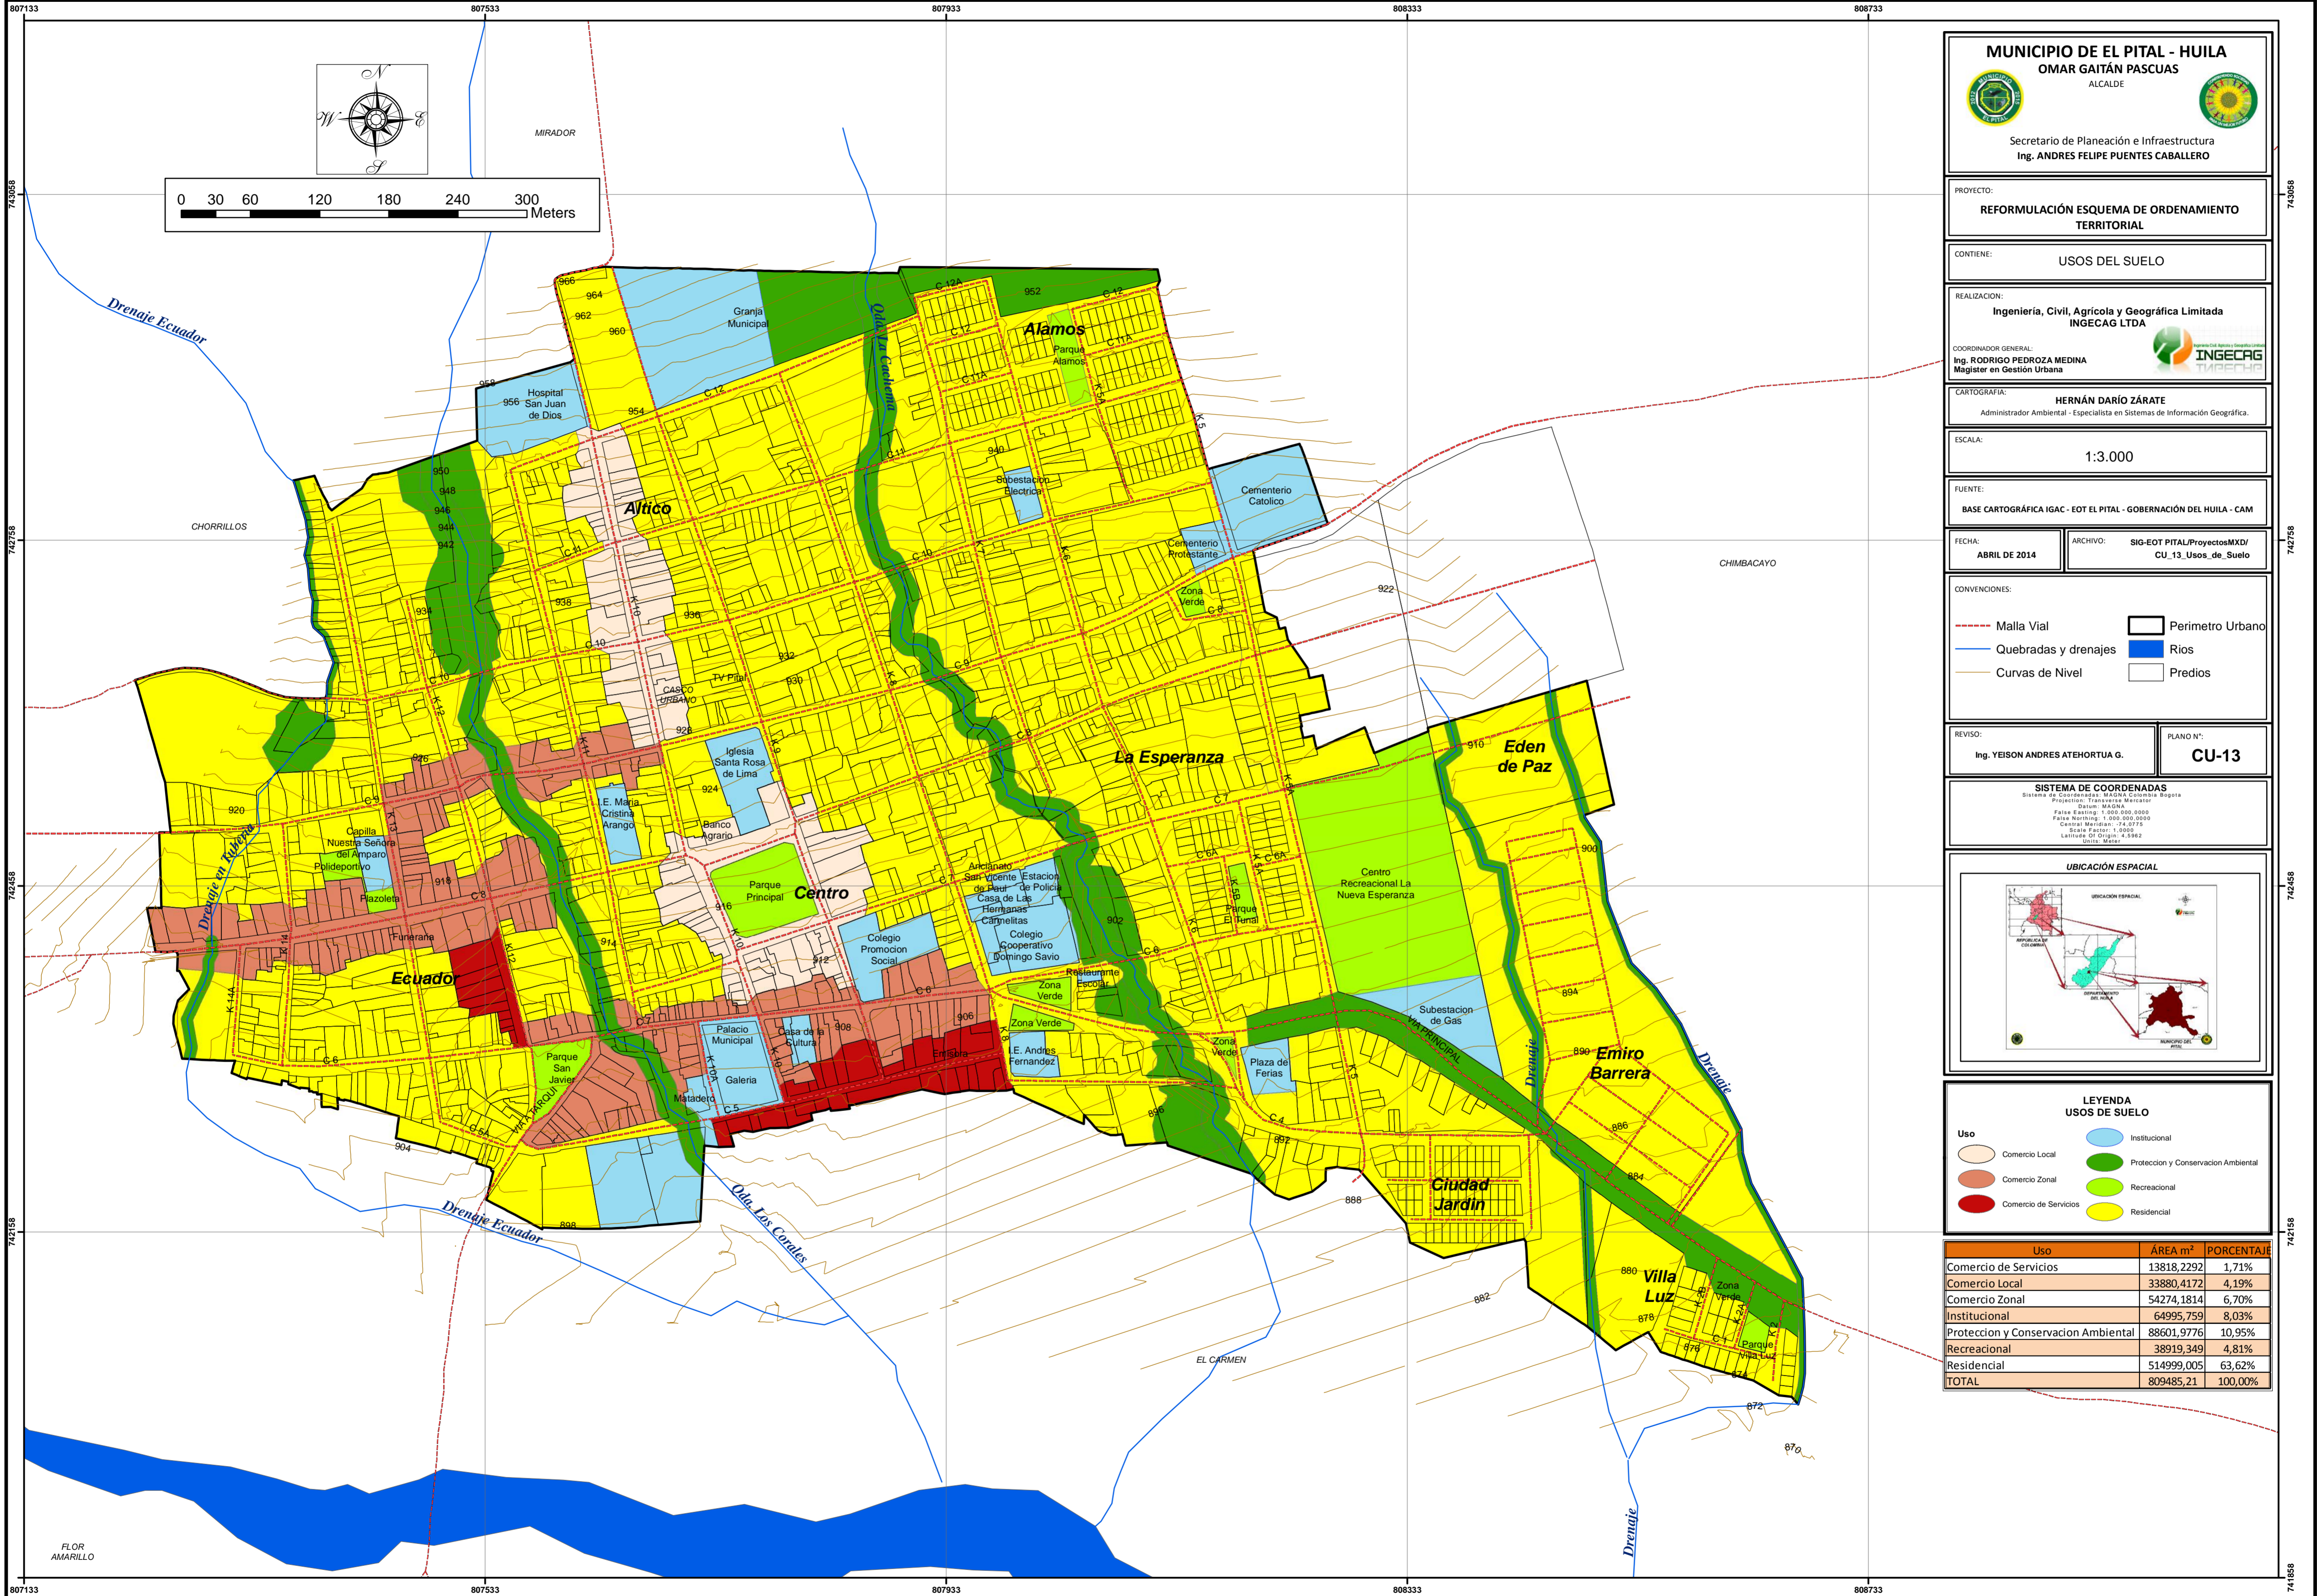

MUNICIPIO DE EL PITAL - HUILA
OMAR GATÁN PASCUAS
 ALCALDE

Secretaría de Planeación e Infraestructura
 Ing. ANDRES FELIPE PUEENTES CABALLERO

PROYECTO:
REFORMULACIÓN ESQUEMA DE ORDENAMIENTO TERRITORIAL

CONTIENE:
USOS DEL SUELO

REALIZACIÓN:
Ingeniería, Civil, Agrícola y Geográfica Limitada
INGECAG LTDA

COORDINADOR GENERAL:
 Ing. RODRIGO PEDROZA MEDINA
 Magister en Gestión Urbana

CARTOGRAFIA:
HERNÁN DARÍO ZÁRATE
 Administrador Ambiental - Especialista en Sistemas de Información Geográfica.

ESCALA:
1:3.000

FUENTE:
 BASE CARTOGRAFICA IGAC - EOT EL PITAL - GOBERNACIÓN DEL HUILA - CAM

FECHA:
ABRIL DE 2014

ARCHIVO:
 SIG-EOT PITAL/ProyectosMXD/
 CU_13_Usos_de_Suelo


CONVENCIONES:

- Malla Vial
- Quebradas y drenajes
- Curvas de Nivel
- Perimetro Urbano
- Rios
- Predios

REVISÓ:
 Ing. YEISON ANDRES ATEHORTUA G.

PLANO N°:
CU-13




SISTEMA DE COORDENADAS
 Sistema de Coordenadas: MAGNA Colombia Bogotá
 Proyección: Transverso Mercator
 Datum: MAGNA
 False Easting: 1.000.000,0000
 False Northing: 1.000.000,0000
 Central Meridian: -74,0712
 Scale Factor: 1,0000
 Latitude Of Origin: 4,8862
 Units: Meter

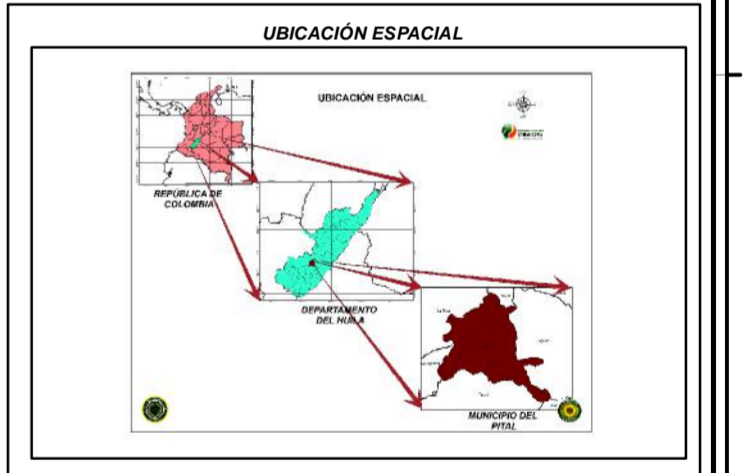

LEYENDA USOS DE SUELO

Comercio Local	Institucional
Comercio Zonal	Protección y Conservación Ambiental
Comercio de Servicios	Recreacional
	Residencial

Uso	ÁREA m ²	PORCENTAJE
Comercio de Servicios	13818,2292	1,71%
Comercio Local	33880,4172	4,19%
Comercio Zonal	54274,1814	6,70%
Institucional	64995,759	8,03%
Protección y Conservación Ambiental	88601,9776	10,95%
Recreacional	38919,349	4,81%
Residencial	514999,005	63,62%
TOTAL	809485,21	100,00%

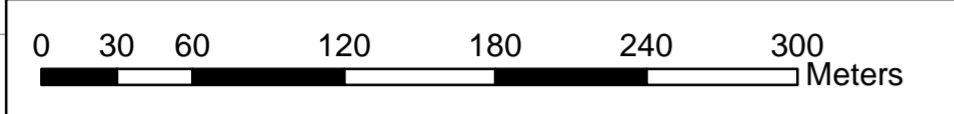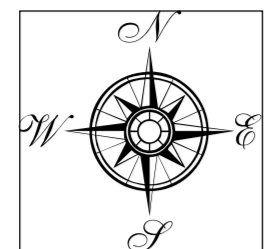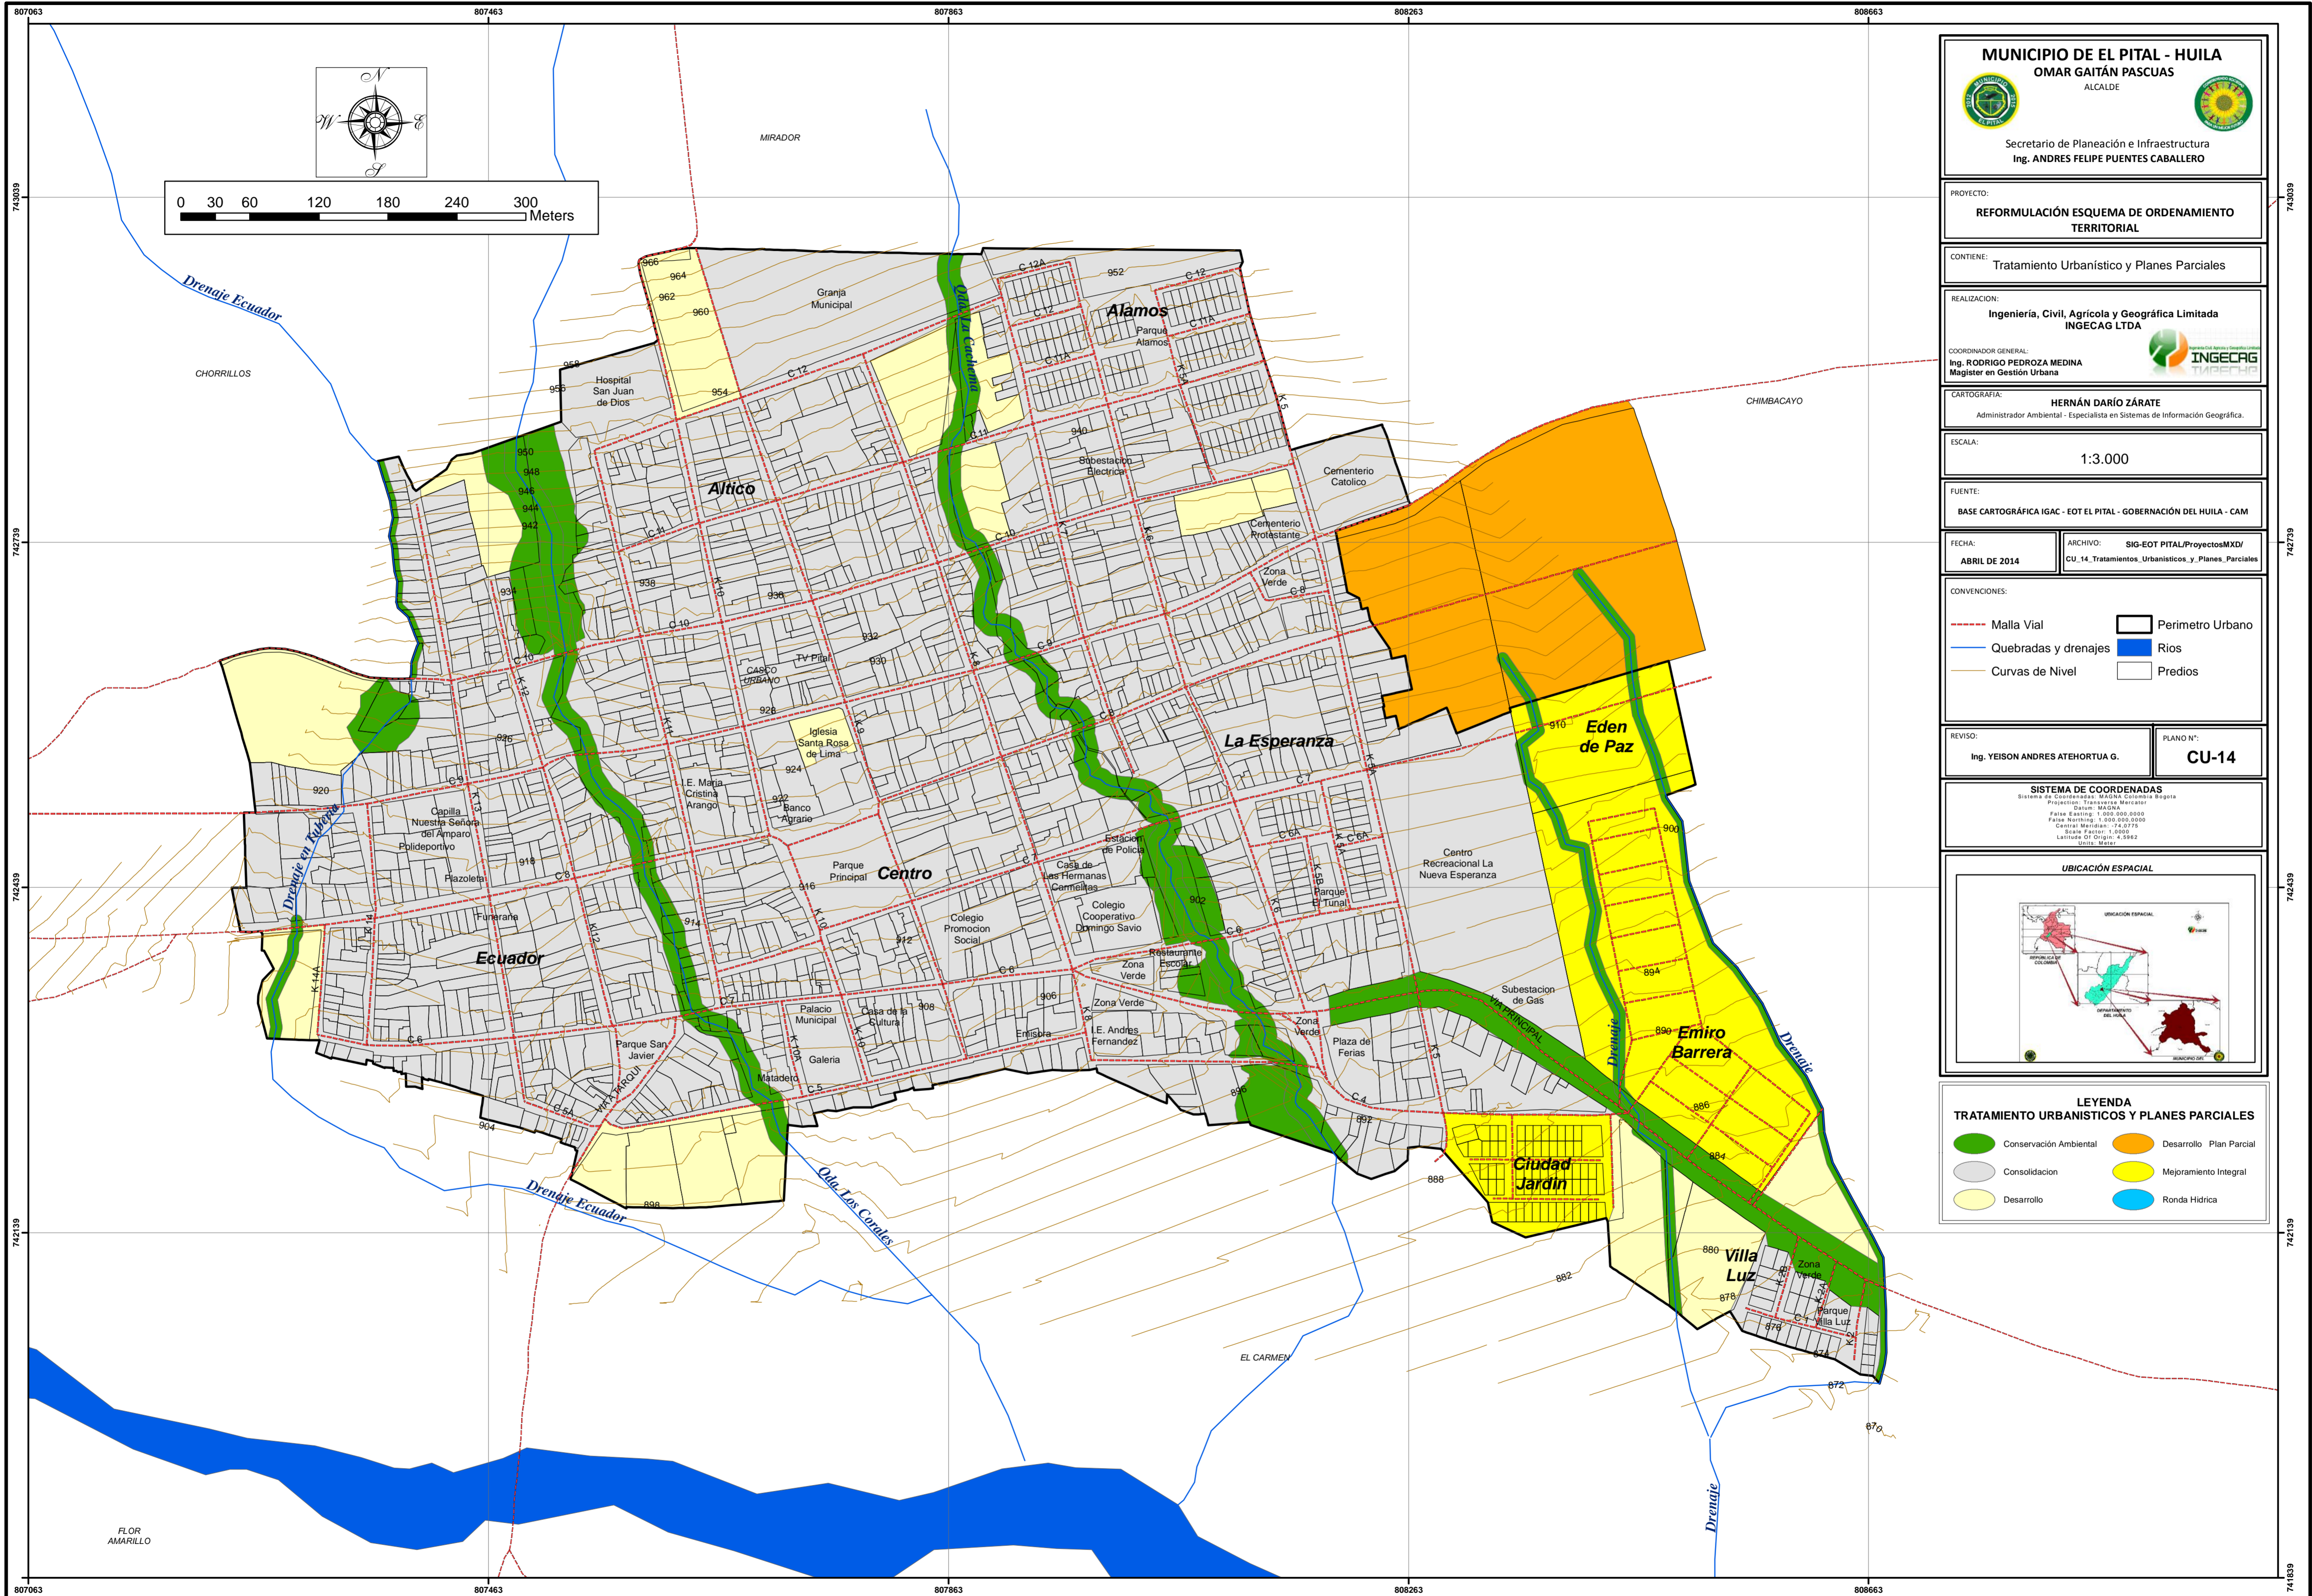

MUNICIPIO DE EL PITAL - HUILA
OMAR GATÁN PASCUAS
 ALCALDE

Secretaría de Planeación e Infraestructura
 Ing. ANDRÉS FELIPE PUEENTES CABALLERO

PROYECTO:
REFORMULACIÓN ESQUEMA DE ORDENAMIENTO TERRITORIAL

CONTIENE:
 Tratamiento Urbanístico y Planes Parciales

REALIZACIÓN:
Ingeniería, Civil, Agrícola y Geográfica Limitada
INGECARG LTDA

COORDINADOR GENERAL:
Ing. RODRIGO PEDROZA MEDINA
 Magister en Gestión Urbana

CARTOGRAFIA:
HERNÁN DARÍO ZÁRATE
 Administrador Ambiental - Especialista en Sistemas de Información Geográfica.

ESCALA:
 1:3.000

FUENTE:
 BASE CARTOGRAFICA IGAC - EOT EL PITAL - GOBERNACIÓN DEL HUILA - CAM

FECHA:
ABRIL DE 2014

ARCHIVO:
 SIG-EOT PITAL/ProyectosMXD/
 CU_14_Tratamientos_Urbanísticos_y_Planes_Parciales


CONVENCIONES:

--- Malla Vial	□ Perímetro Urbano
— Quebradas y drenajes	■ Ríos
— Curvas de Nivel	□ Predios

REVISÓ:
Ing. YEISON ANDRÉS ATEHORTUA G.




PLANO N°:
CU-14

SISTEMA DE COORDENADAS
 Sistema de Coordenadas: MAGNA Colombia Bogotá
 Proyección: Transverso Mercator
 Datum: MAGNA
 False Easting: 1.000.000,0000
 False Northing: 1.000.000,0000
 Central Meridian: -74,0772
 Scale Factor: 1,0000
 Latitude Of Origin: 4,8362
 Units: Meter

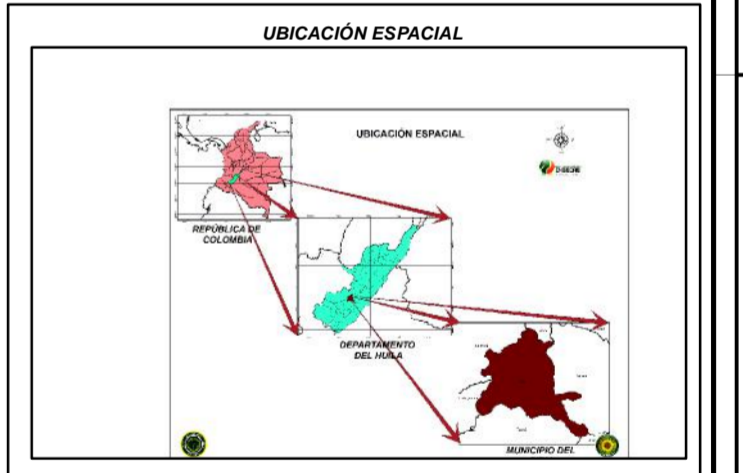

LEYENDA TRATAMIENTO URBANÍSTICOS Y PLANES PARCIALES

● Conservación Ambiental	● Desarrollo Plan Parcial
● Consolidación	● Mejoramiento Integral
● Desarrollo	● Ronda Hídrica

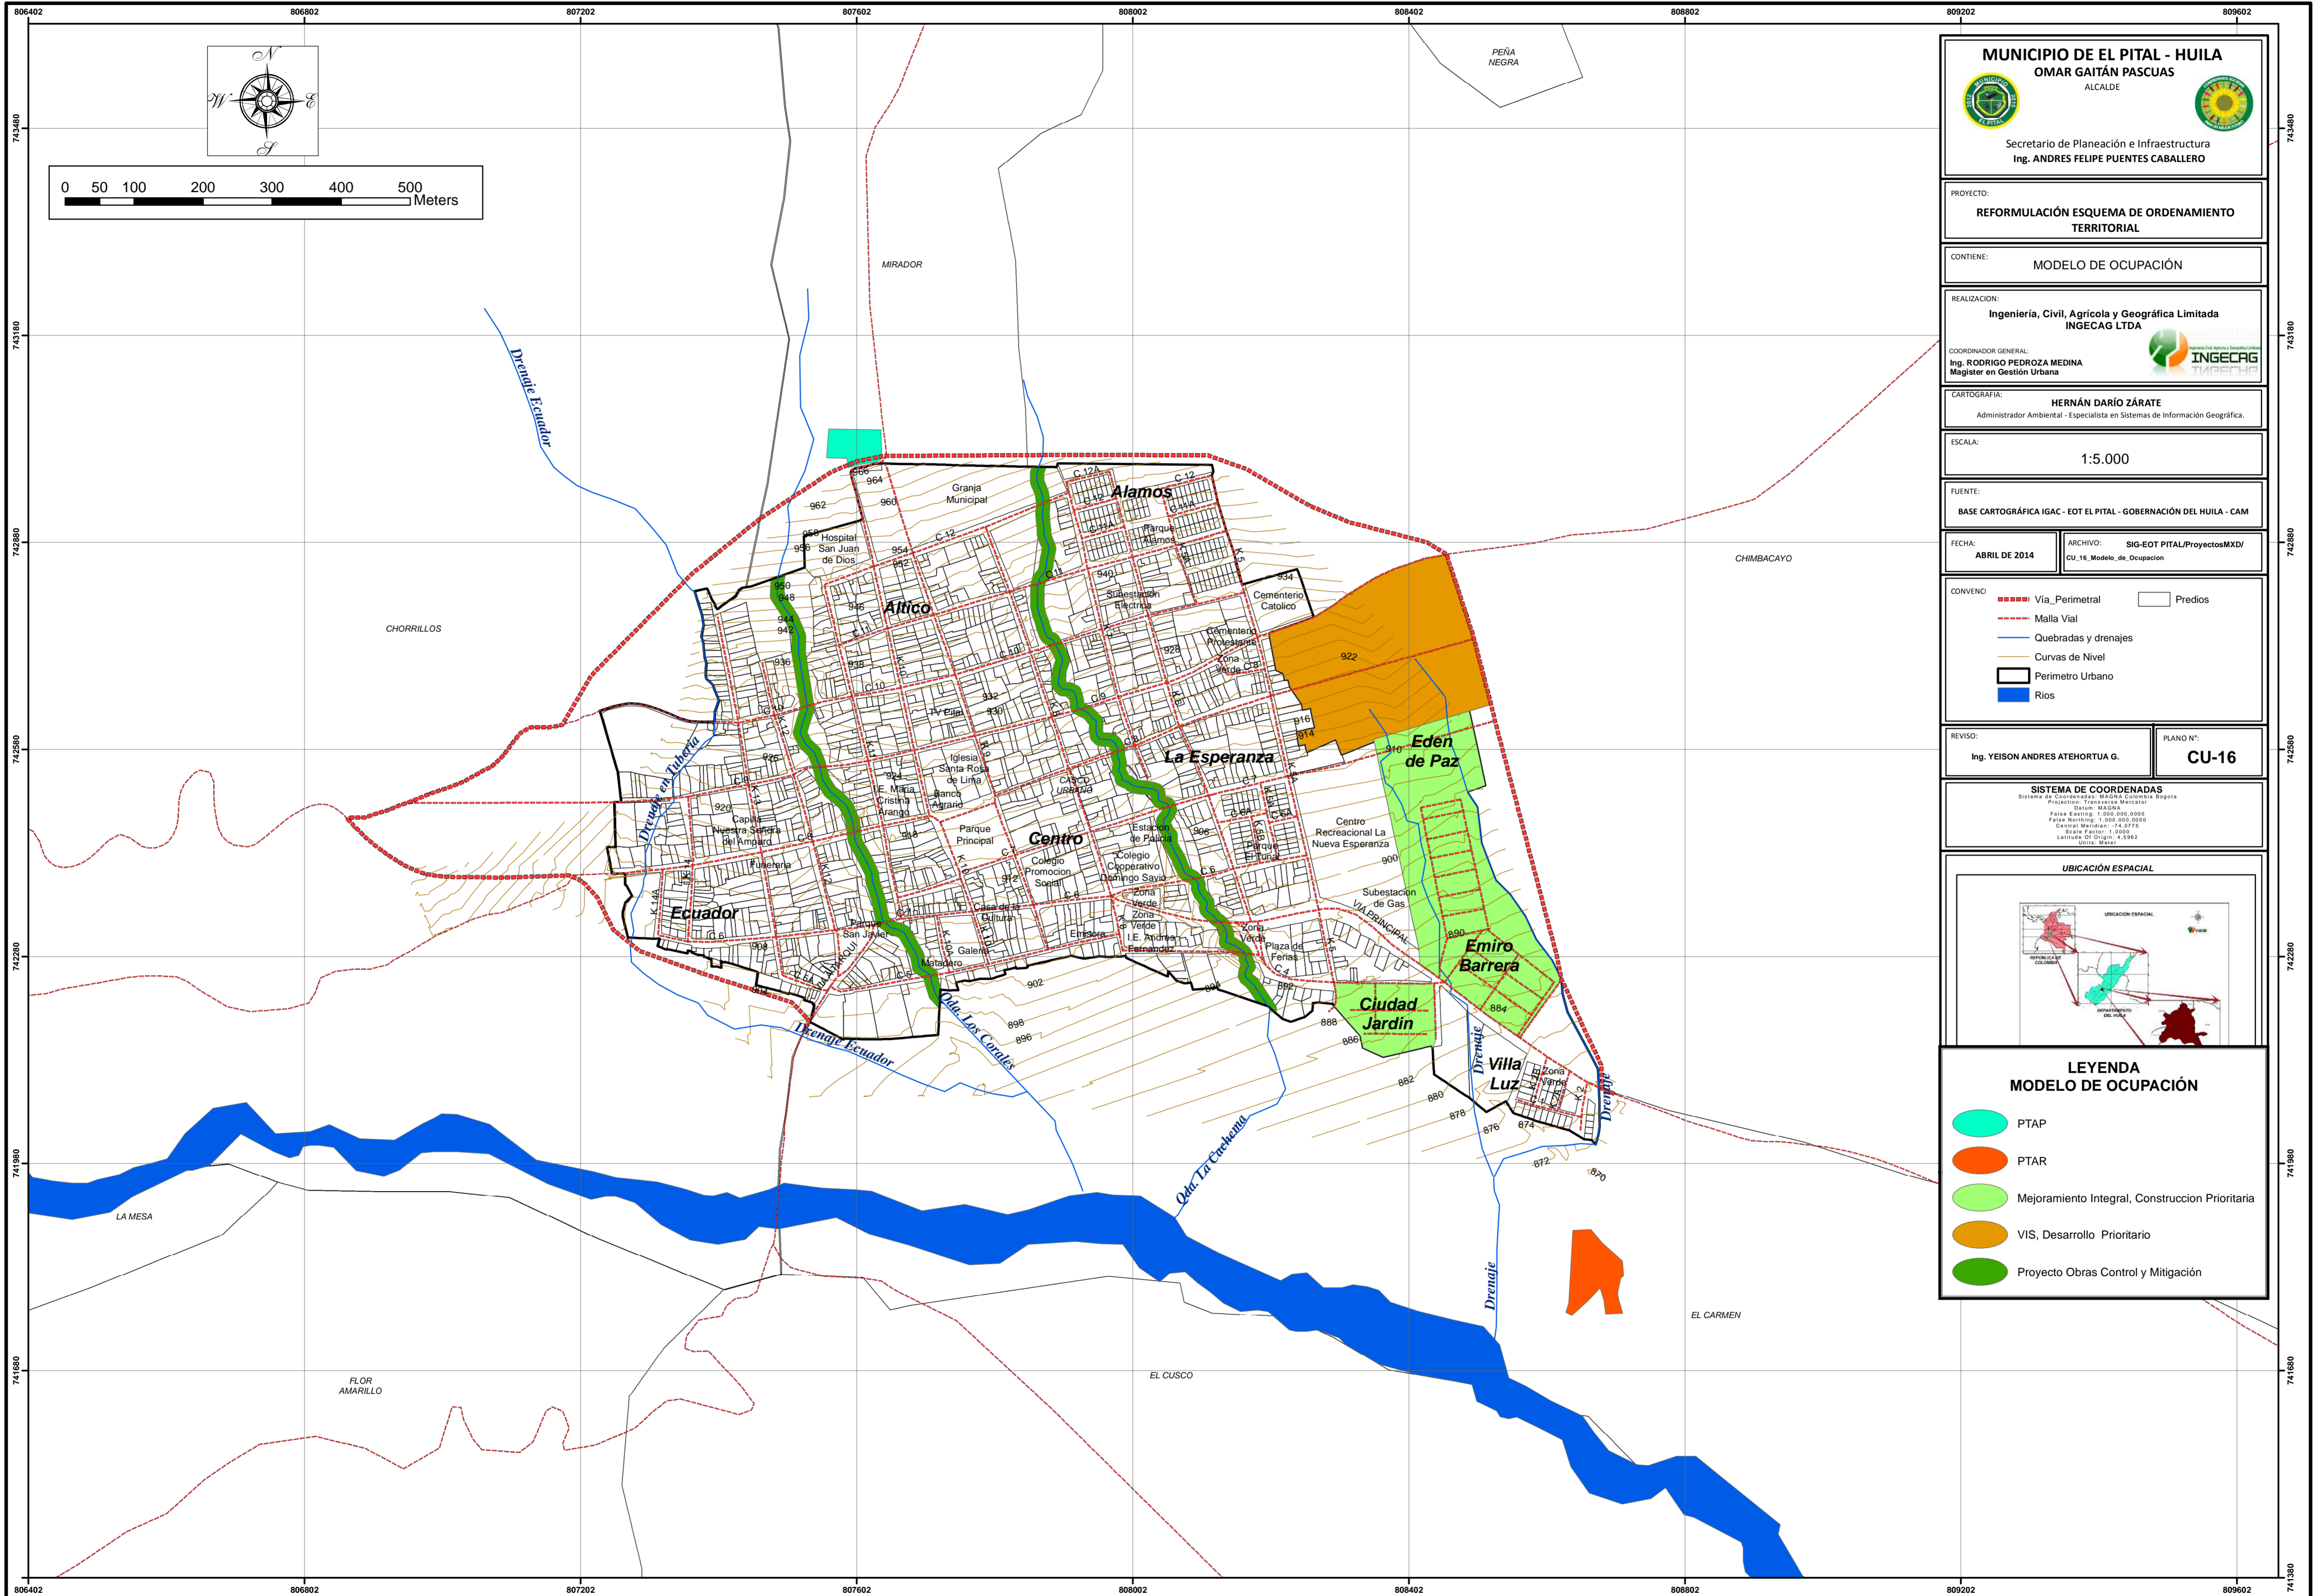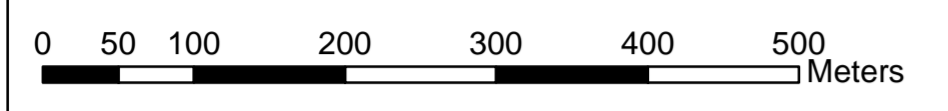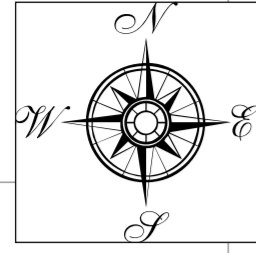

MUNICIPIO DE EL PITAL - HUILA OMAR GATÁN PASCUAS ALCALDE	
Secretaría de Planeación e Infraestructura Ing. ANDRÉS FELIPE PUEBLES CABALLERO	
PROYECTO: REFORMULACIÓN ESQUEMA DE ORDENAMIENTO TERRITORIAL	
CONTIENE: MODELO DE OCUPACIÓN	
REALIZACIÓN: Ingeniería, Civil, Agrícola y Geográfica Limitada INGECAG LTDA	
COORDINADOR GENERAL: Ing. RODRIGO PEDROZA MEDINA Magister en Gestión Urbana	
CARTOGRAFIA: HERNÁN DARÍO ZÁRATE Administrador Ambiental - Especialista en Sistemas de Información Geográfica.	
ESCALA: 1:5.000	
FUENTE: BASE CARTOGRAFICA IGAC - EOT EL PITAL - GOBERNACIÓN DEL HUILA - CAM	
FECHA: ABRIL DE 2014	ARCHIVO: SIG-EOT PITAL/ProyectosMXD/ CU_16_Modelo_de_Ocupacion
CONVENIO: Via Perimetral Malla Vial Quebradas y drenajes Curvas de Nivel Perimetro Urbano Rios	Predios
REVISO: Ing. YEISON ANDRÉS ATEHORTUA G.	PLANO N°: CU-16
SISTEMA DE COORDENADAS Sistema de Coordenadas: MAGNA Colombia Bogotá Proyección: Transverso Mercator Datum: MAGNA False Easting: 1.000.000,0000 False Northing: 1.000.000,0000 Central Meridian: -74,0712 Scale Factor: 1,0000 Latitude Of Origin: 4,8862 Units: Meter	
UBICACIÓN ESPACIAL 	
LEYENDA MODELO DE OCUPACIÓN PTAP PTAR Mejoramiento Integral, Construcción Prioritaria VIS, Desarrollo Prioritario Proyecto Obras Control y Mitigación	